


STAN ISTNIEJĄCY

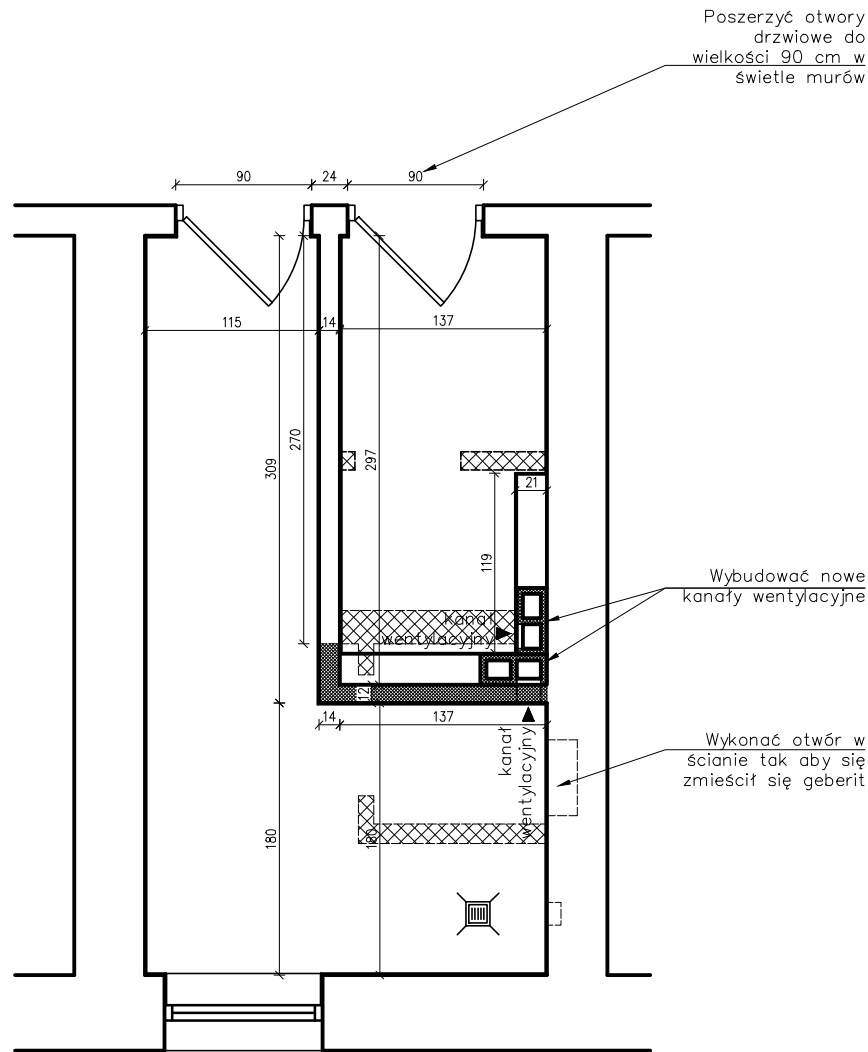

STAN PROJEKTOWANY / WYBURZENIA

LEGENDA

Ściany istniejące do wyburzenia

Ściany nowo projektowane

UWAGA!!!  
- Wszystkie wymiary sprawdzić na budowie

PROJEKTANT: mgr inż. arch. Daniel Błaszczuk tel: 513 072 630, <a href="http://www.roomstudio.pl">www.roomstudio.pl</a>		
INWESTOR: ITB Warszawa oddz. śląski w Katowicach	RYSUNEK: <b>PARTER</b> <b>Stan ist. / wyburzenia</b>	
DATA: 10.2015r.	SKALA: 1:50	NR RYS.: 01.0