
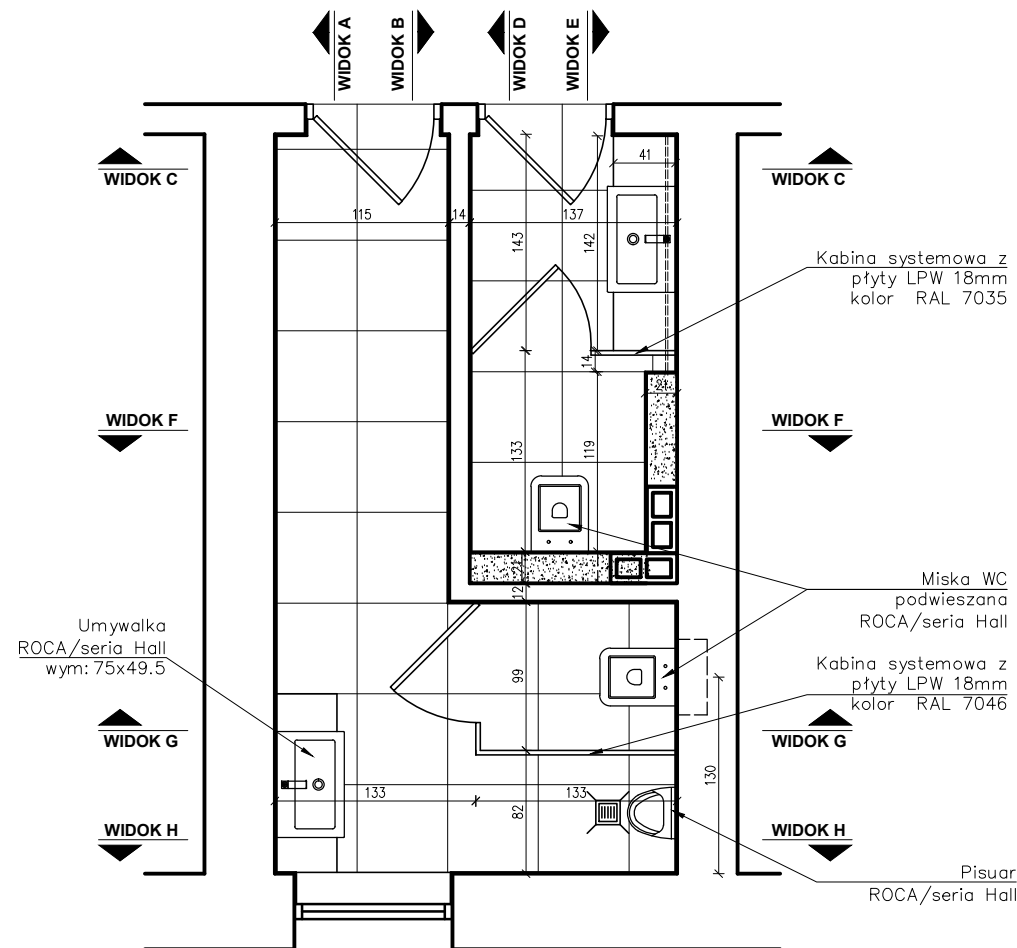


PODŁOGA / UKŁAD PŁYTEK

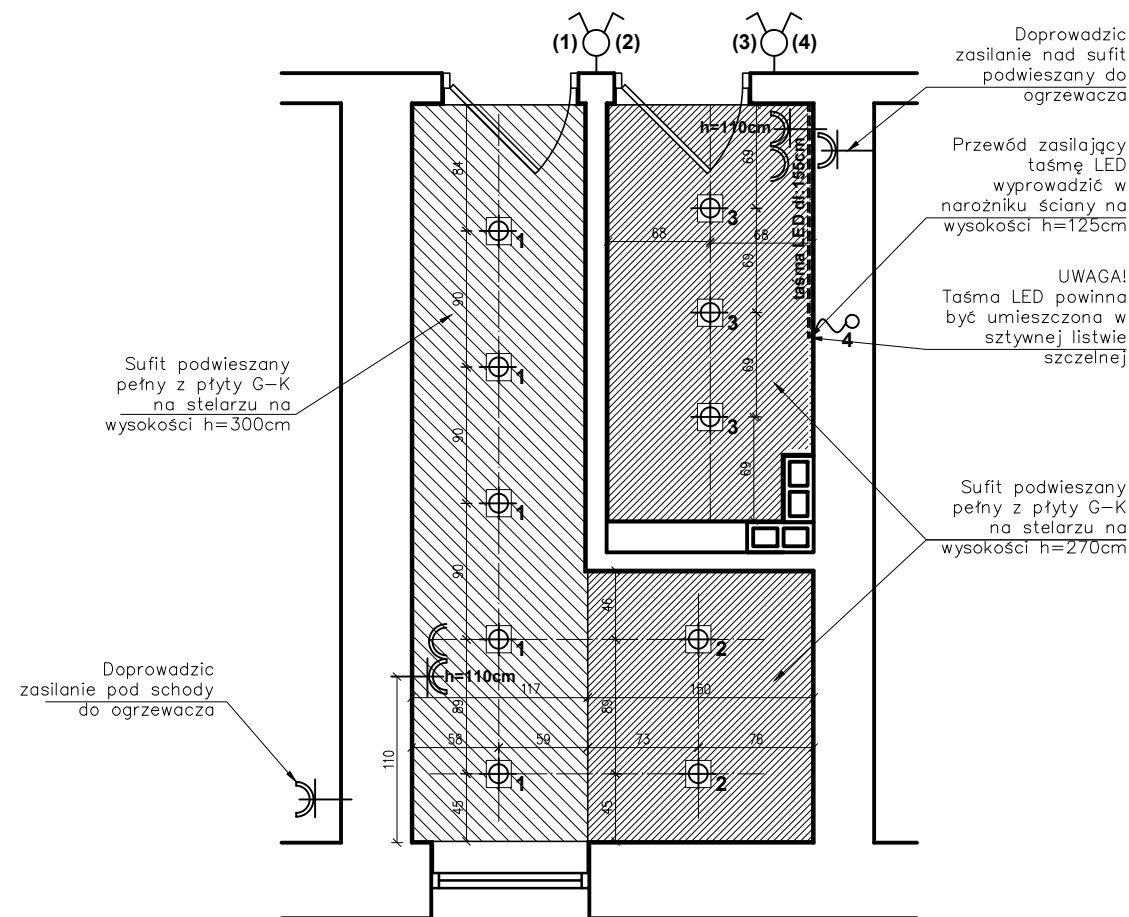

LEGENDA

- XXXXXX Płytki NOWA GALA / seria: EVERSTONE ES 12 / wym: 59.7 x 59.7cm ILOŚĆ: 67 sztuk + zapas
- ⤴ Początek układania płytek
- ⊙ Punkt oświetleniowy w suficie podwieszanym
- ⊙ Punkt oświetleniowy kinkiet
- ===== Listwy LED
- ⚡ Włącznik dwubiegunowy
- ~ Przewód zasilający LED
- ⚡ Gniazdo elektryczne podwójne

UWAGA!!!

- Wszystkie wymiary sprawdzić na budowie
- Przy oświetleniu liniowym LED przewidzieć miejsce na ukrycie transformatora
- Za stosować fugi 2 mm
- Krawędzie płytek cięte na 45 stopni

PROJEKTANT: mgr inż. arch. Daniel Błaszczuk tel: 513 072 630, www.roomstudio.pl		
INWESTOR: ITB Warszawa oddz. śląski w Katowicach	RYSUNEK: PARTER/PIĘTRO Rzuty	
DATA: 10.2015r.	SKALA: 1:50	NR RYS.: 02.0