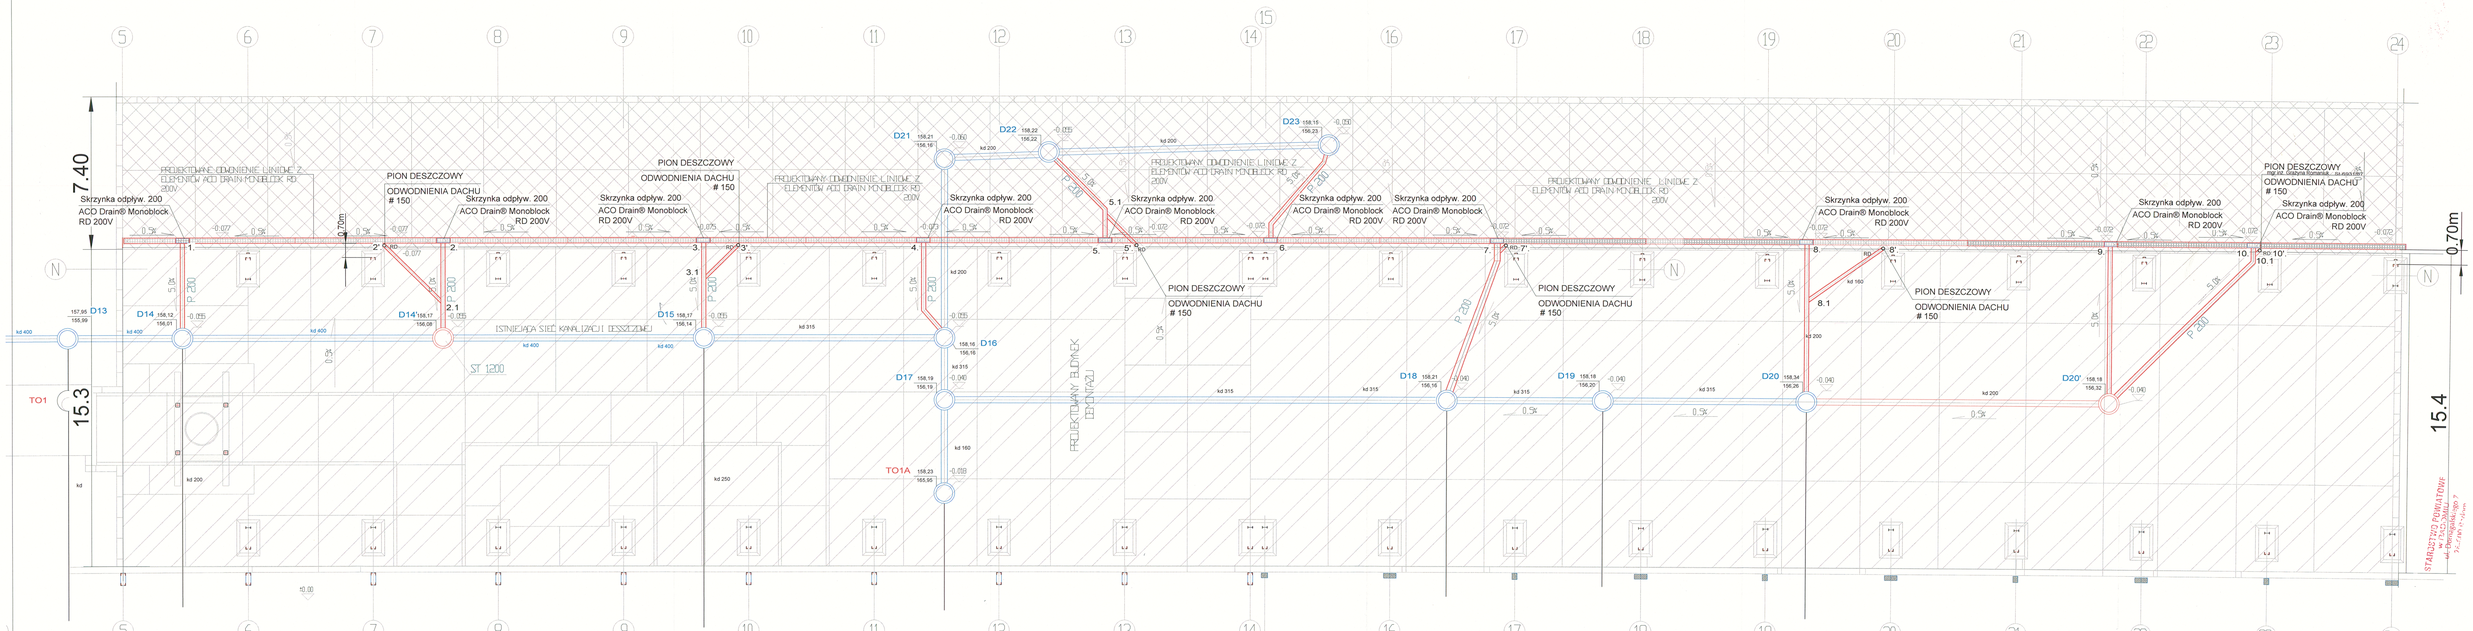

BUDYNEK LABORATORIUM BADAŃ OGNIOWYCH

OZNACZENIA

P 200 – PRZYKANALIK Z RURY PCV DN 200 /SN 8/

SKD – SKRZYNKA ODPŁYWOWA SYSTEMU ACO DRAIN MONOBLOCK RD 200V

OBSZAR DACHU JEDNOSPADOWEGO O SPADKU 5%

OBSZAR PŁASKI MANSARDOWEGO

KANAŁ DESZCZOWY ISTNIEJĄCY

KANAŁ DESZCZOWY PROJEKTOWANY

Uzgodniono pod względem wymagań higieniczno-zdrowotnych bez zastrzeżeń (z zastrzeżeniem)

Data 8.08.16

l.p. 428

BIURO INŻYNIERSKIE - ANTOSIK
Ciszewska 3/4 02-443 Warszawa tel. 863 72 83

Nazwa i adres obiektu	Instytut techniki budowlanej Oddział Mazowiecki w Pionkach 26-670 Pionki ul. Przemysłowa 2 działka nr 1454/69 obręb Pionki
Temat projektu	Zabudowa estakady ssantcy przemysłowej QH12 B przez zadaszenie i ściany zewnętrzne pracy zaz powierzchni składowej montażowej i narzewnej
Tytuł rysunku	RZUT KANALIZACJI DESZCZOWEJ
Faza projektu	Projekt budowlany
Branża	inżynieryjno instalacyjna
Projektował	mgr inż. Andrzej Łukomski SI-64/1/82
Sprawdził	mgr inż. Grażyna Romaniuk SI-693/1/87
Nr arch.	
Nr upr.	Podpisy
Data	08.08.2016
Skala	1:100
Nr rys.	1/3

TOM IV / 13