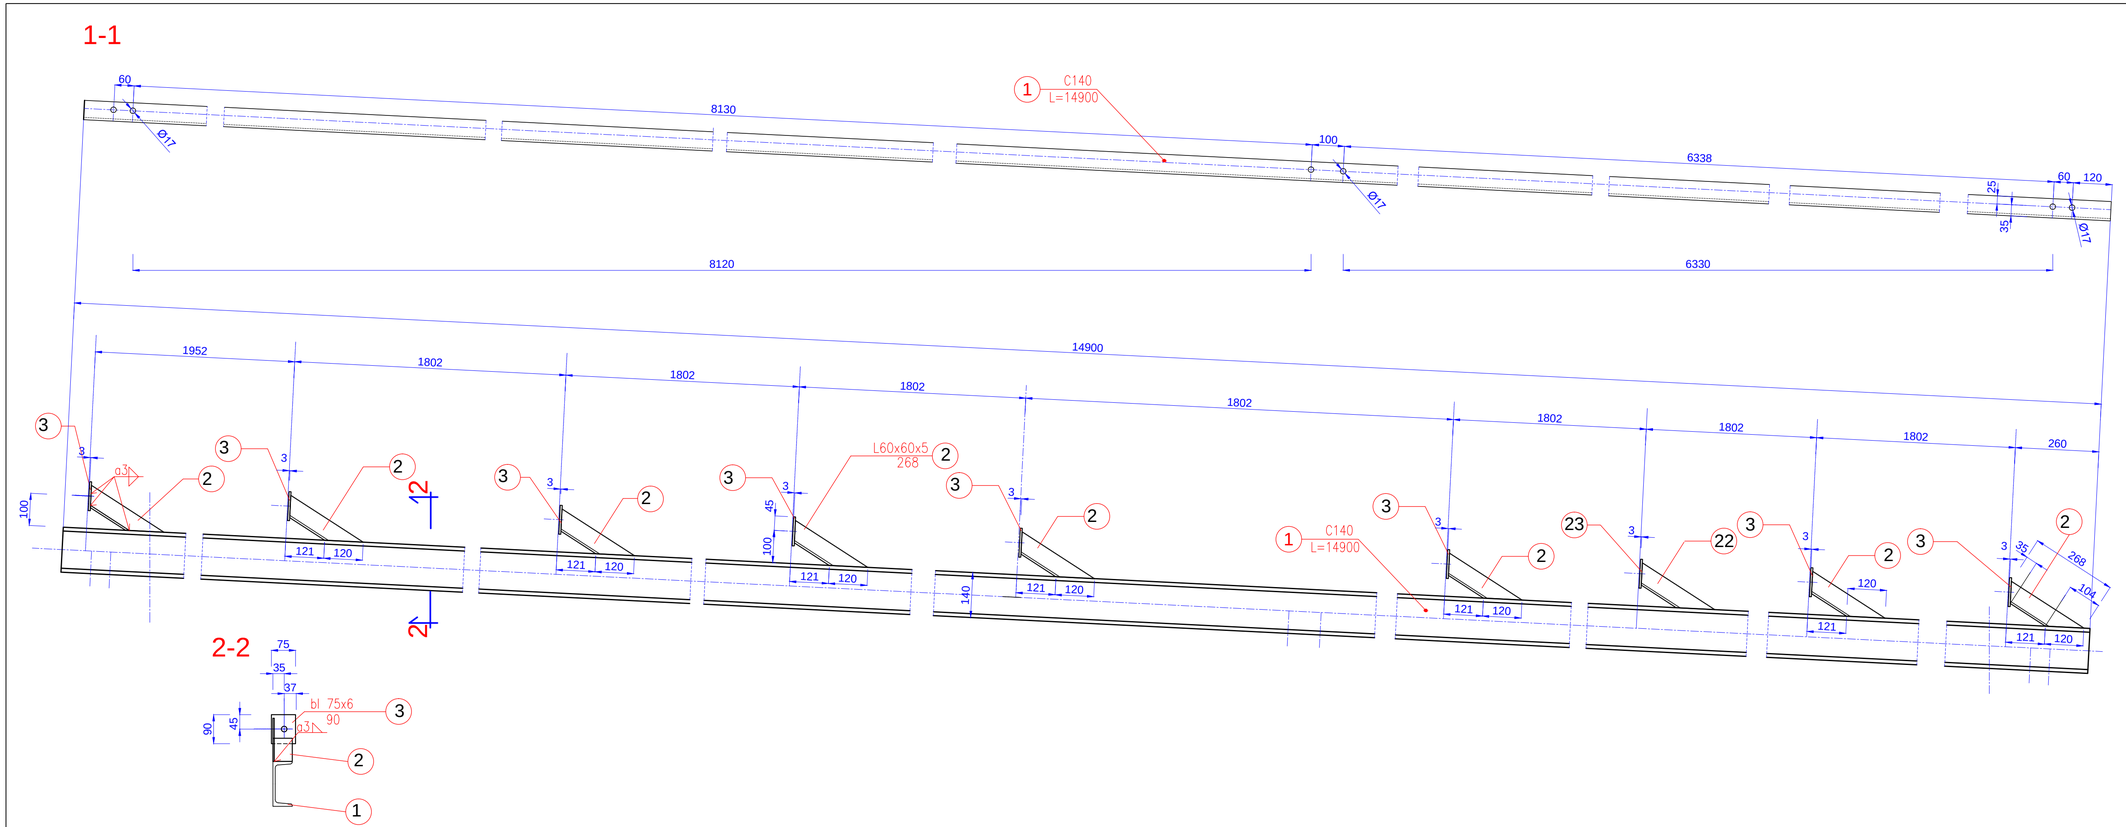

UWAGI:

1. Nie należy odmierzać wymiarów z rysunku ani używać go jako szablonu. Przed przystąpieniem do prac budowlanych wymiary należy sprawdzić w naturze. W przypadku stwierdzenia niezgodności należy zwrócić się do projektanta.
2. Projekt rozpatrywać razem z projektem budowlanym. Wszystkie rozbieżności skonsultować z projektantem.
3. Projekt należy zrealizować zgodnie ze sztuką budowlaną, warunkami technicznymi wykonywania i odbioru robót budowlanych oraz wytycznymi i technologią producentów materiałów budowlanych. W przypadku rozbieżności wymiarowych i technologicznych – skonsulatować się z projektantem.
4. Wszystkie materiały, urządzenia, elementy i technologie, powinny posiadać przewidziane prawem i odpowiednimi przepisami dopuszczenia, aprobaty i certyfikaty.

MATERIAŁY:

STAL S235 JR
ELEKTRODA EA 146

BIURO INŻYNIERSKIE – ANTOSIK
Ciszewska 3/4 02–443 Warszawa tel. 863 72 83

Nazwa adres obiektu	INSYTUT TECHNIKI BUDOWLANEJ Oddział Mazowiecki w Płonkach ul. Przemysłowa 2 26–670 Płonki dz. nr 1464/69 obręb Płonki
Temat projektu	Zabudowa estakady sumicy przemysłowej Q=1251 przez zadaszenie i osłony przestrzeni pracy oraz powierzchni składowej, montażowej i manewrowej
Tytuł rysunku	Rygiel dachowy szczytowy R1
Faza projektu	Projekt wykonawczy
Branża	Architektoniczno–konstrukcyjna
Projektował	mgr inż. Ludomir Antosik
	dr inż. Milada Suwalska–Antosik
	spec. konstrukcyjne 481/66
	30.12.2016
Skala	1:10
Sprawdził	dr inż. Jan Antosik
	spec. konstrukcyjne 91–762/83
	30.12.2016
Nr rys.	W25
	Nr upr. / Podpisy / Data