



PRZEKRÓJ A – A

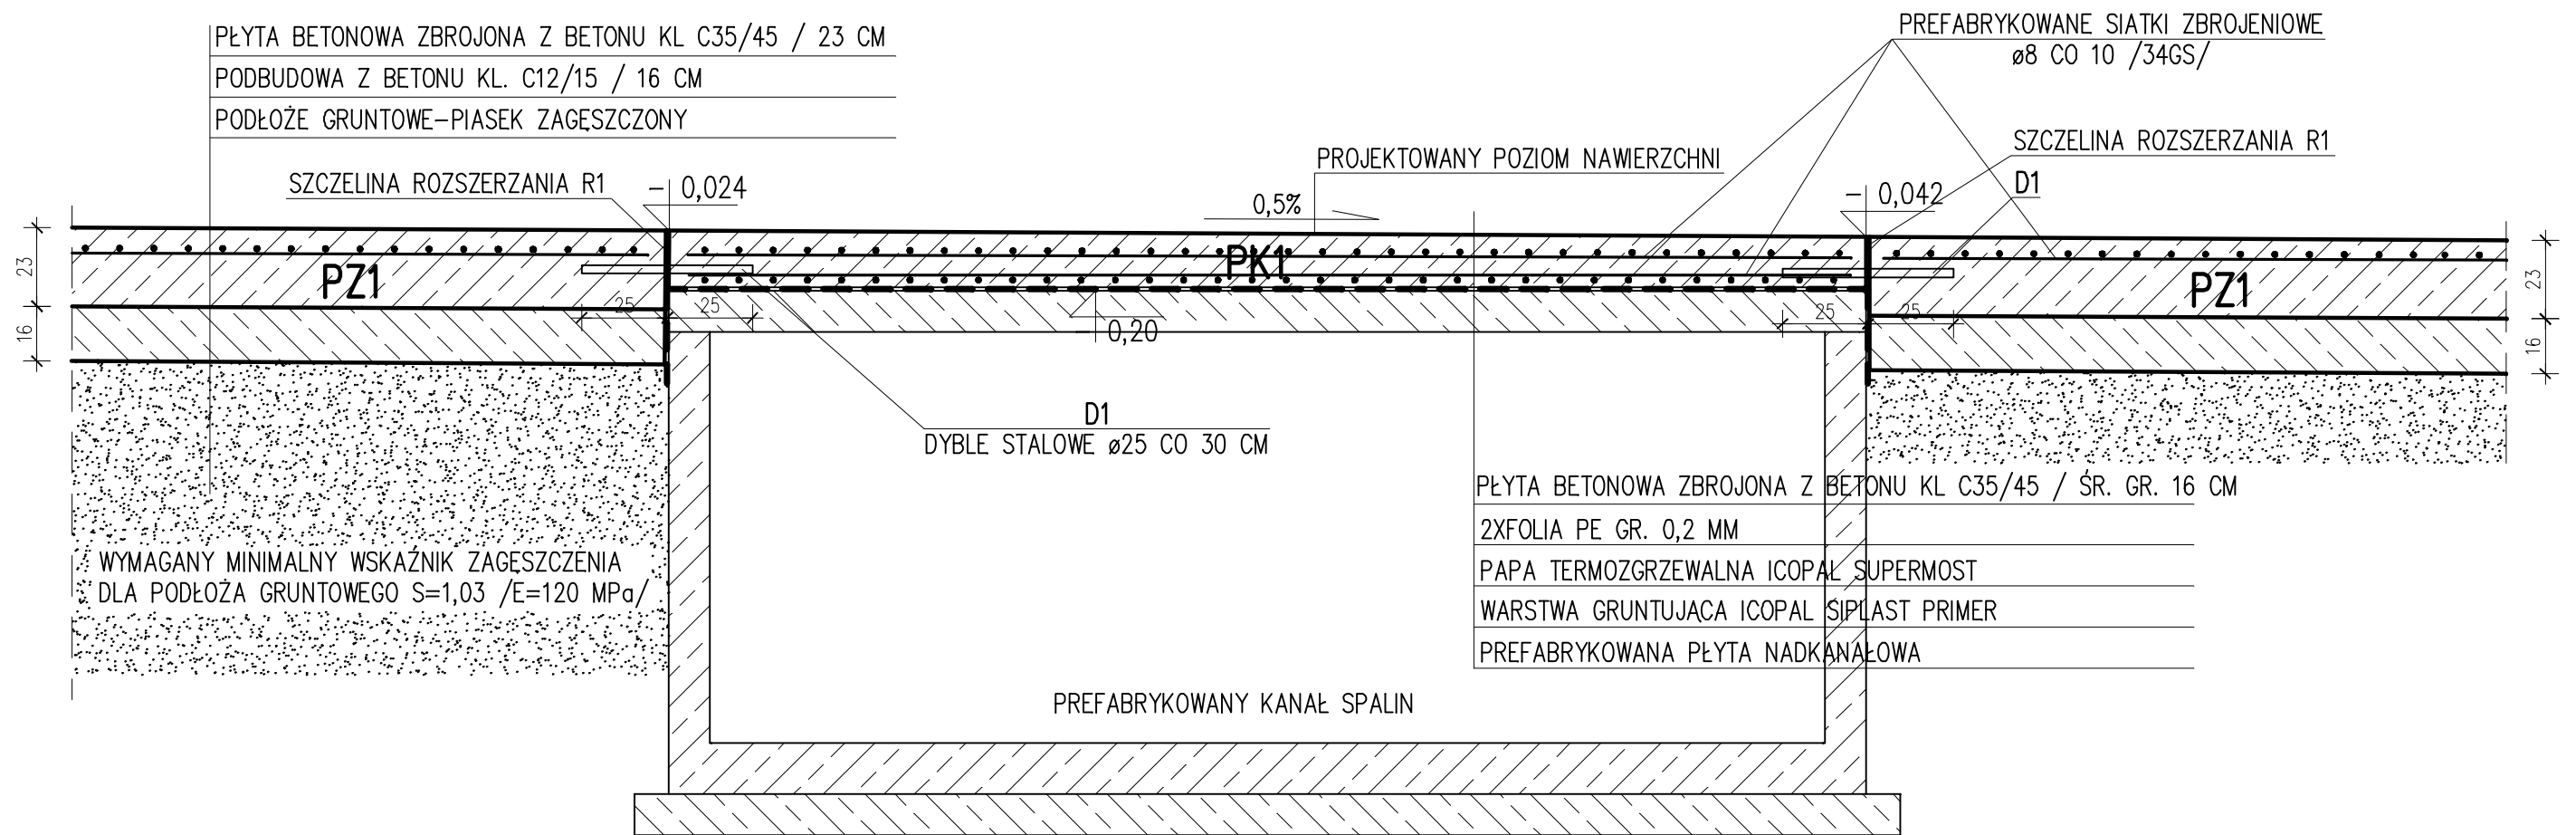

PRZEKRÓJ B – B

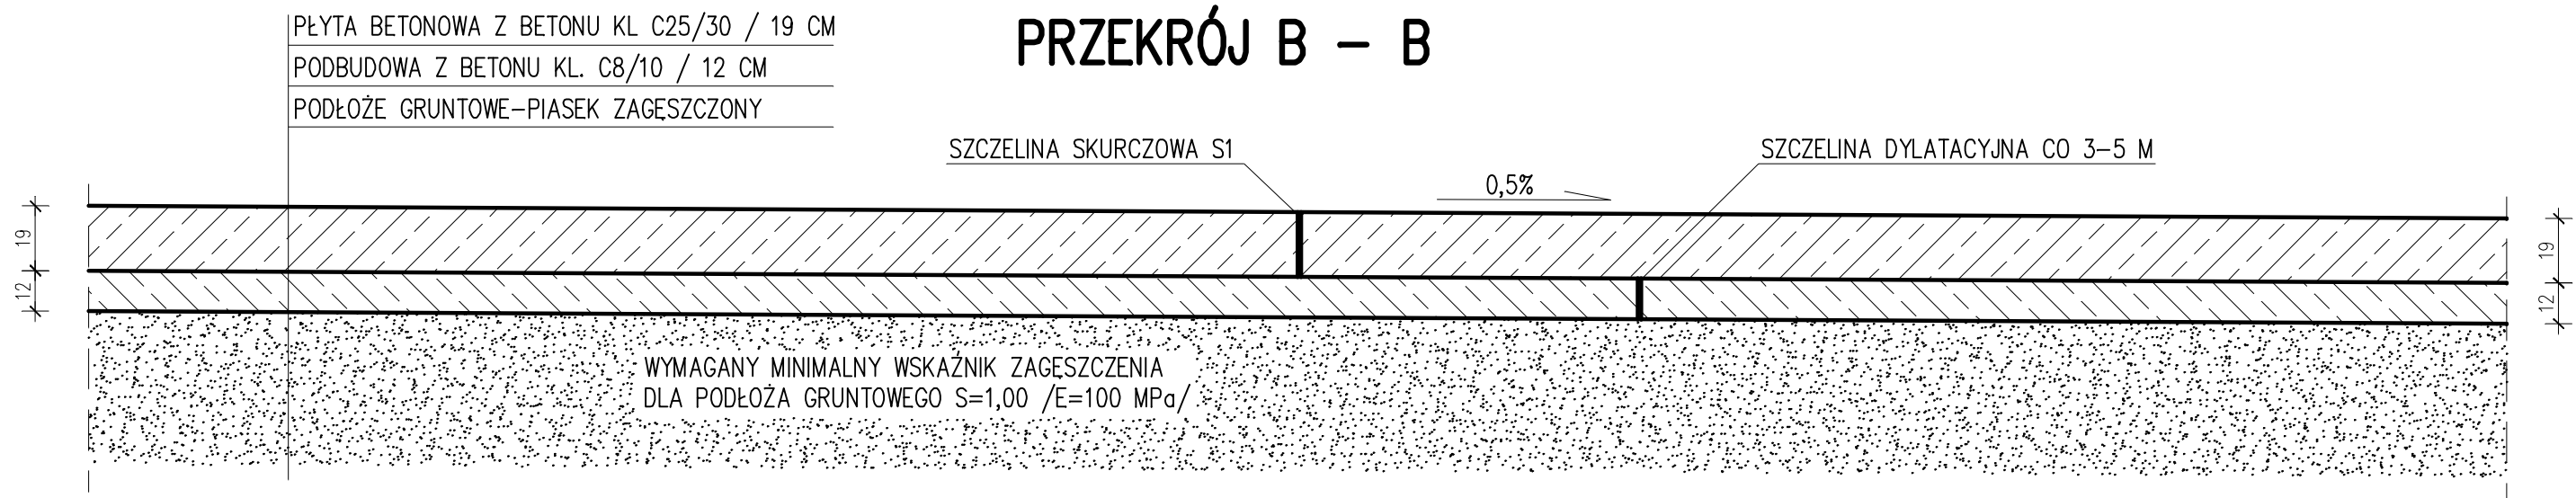

UWAGI

1. WYMAGANA OTULINA BETONEM DLA SIATEK GÓRNYCH: $a=70$ MM
2. WYMAGANA OTULINA BETONEM DLA SIATEK DOLNYCH: $a=20$ MM
3. MONTAŻ DYBLI W POŁOWIE WYSOKOŚCI PRZEKROJU PŁYT PZ1

PLAC MANEWROWY PRZED BUDYNKIEM BADAŃ OGNIOWYCH		INSTYTUT TECHNIKI BUDOWLANEJ	
1 : 20	SZCZEGÓŁY KONSTRUKCYJNE		Arkusz W.2
Projektant	S. Materek /upr. nr MAZ/0021/PWOD/07/	spec. drogowa	X/11
Wykonał	T. Bednarczyk		X/11