



PRZEKRÓJ C - C

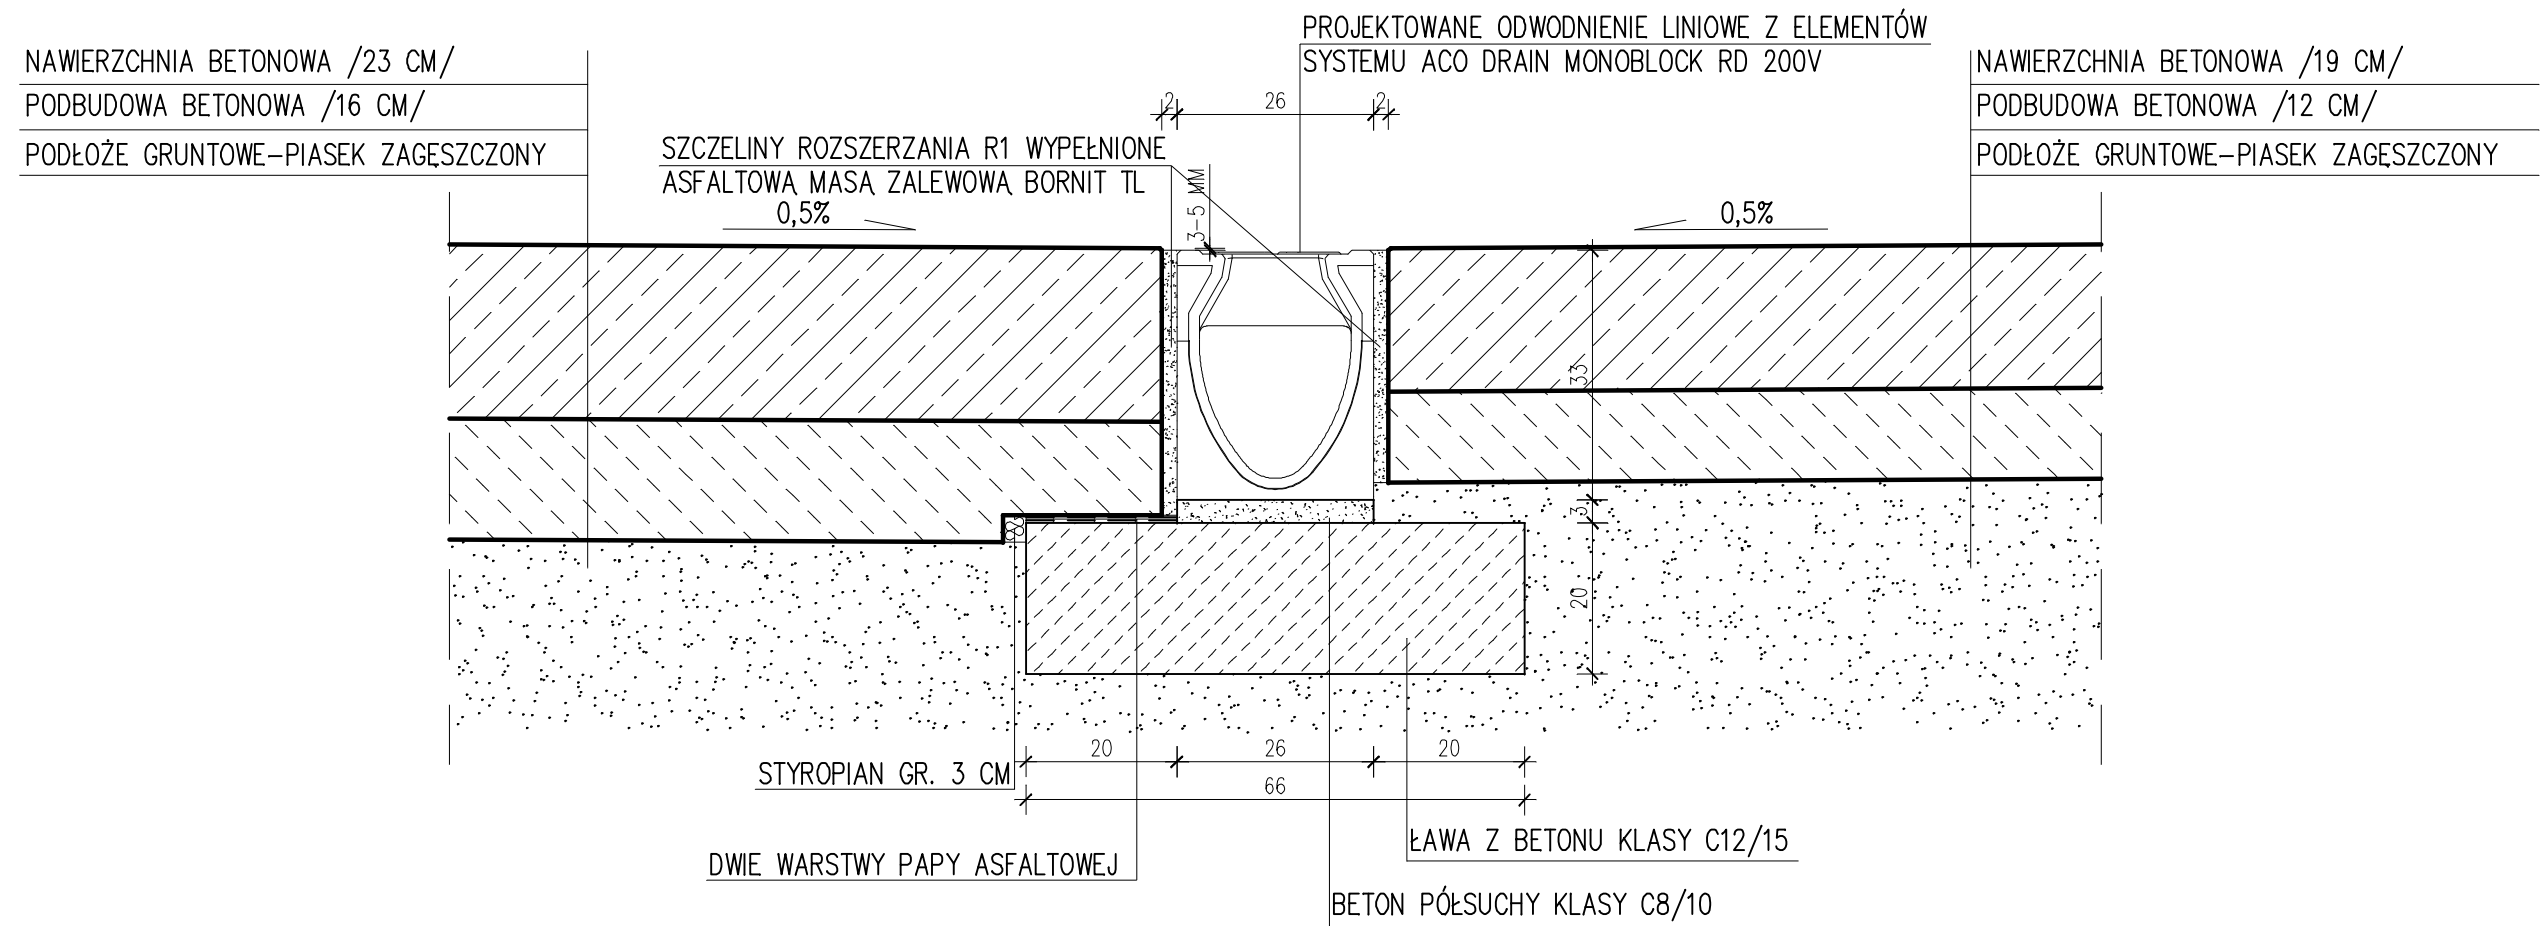

PRZEKRÓJ D - D

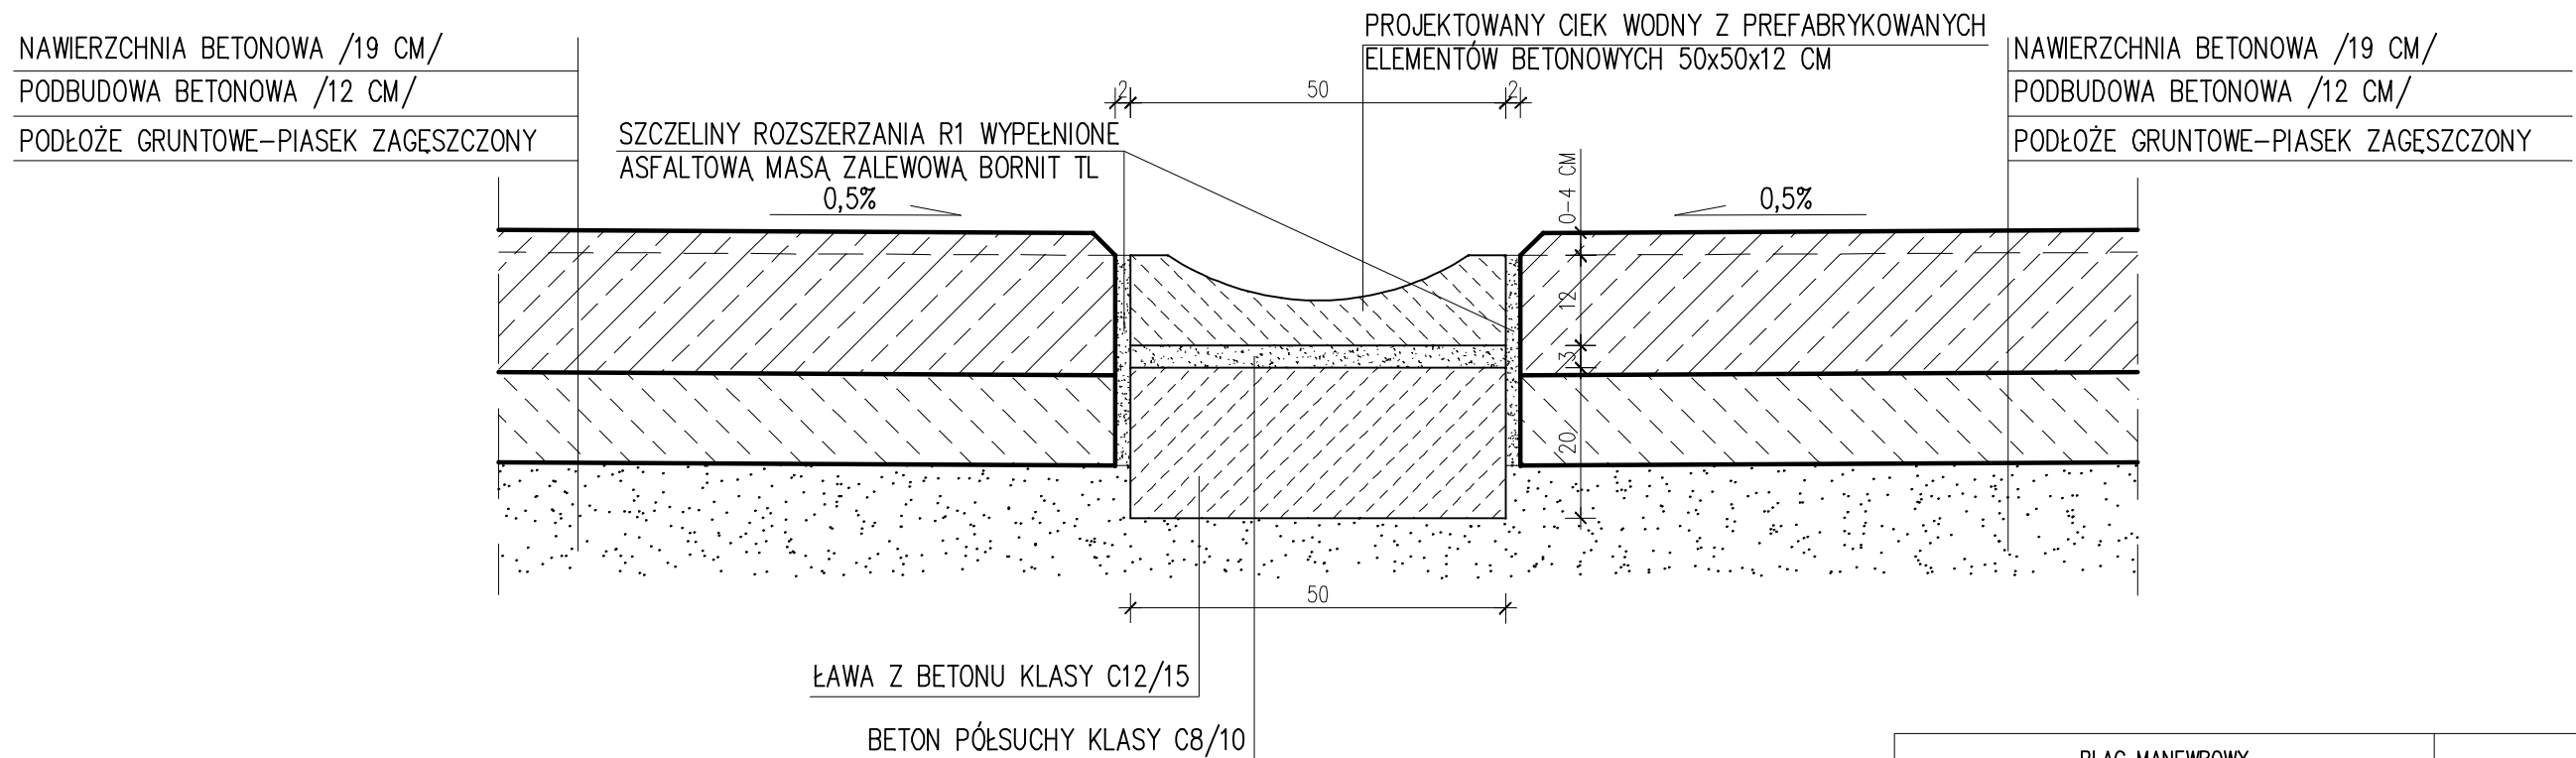

PLAC MANEROWY PRZED BUDYNKIEM BADAŃ OGNIOWYCH			INSTYTUT TECHNIKI BUDOWLANEJ		
1 : 10	SZCZEGÓŁY KONSTRUKCYJNE			Arkusze	W.3
Projektant	S. Materek /upr. nr MAZ/0021/PWOD/07/	spec. drogowa			X/11
Wykonat	T. Bednarczyk				X/11