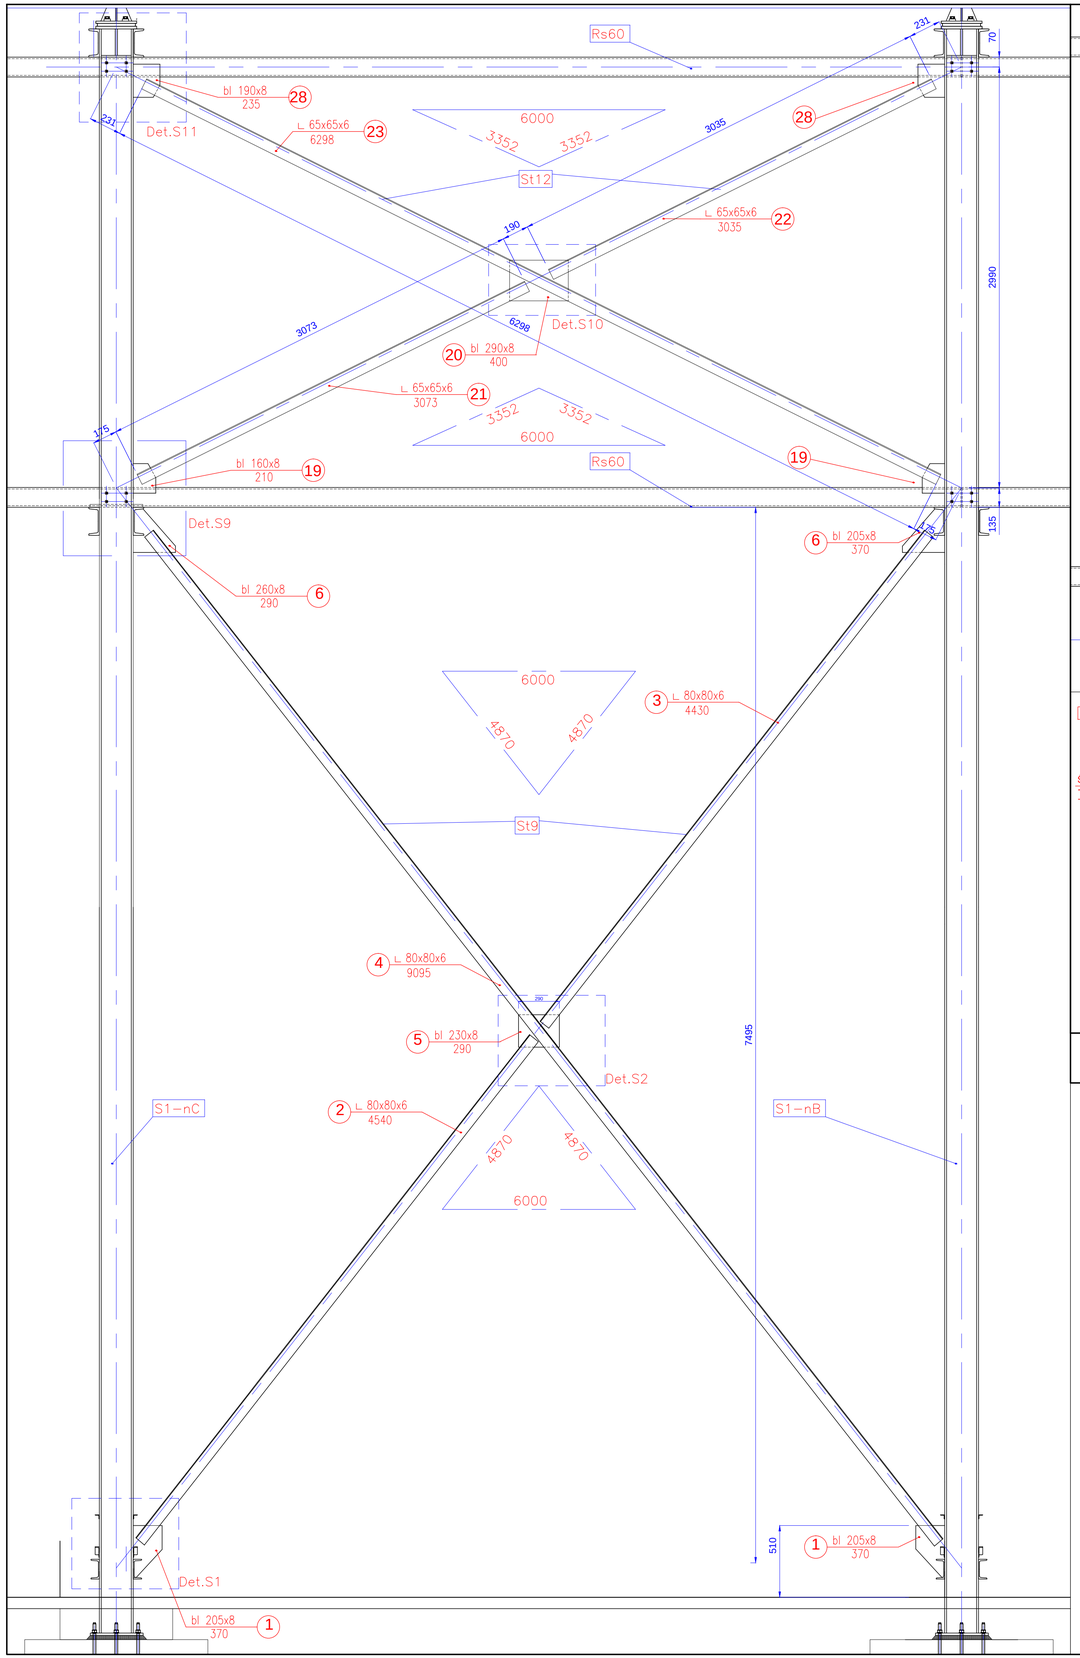

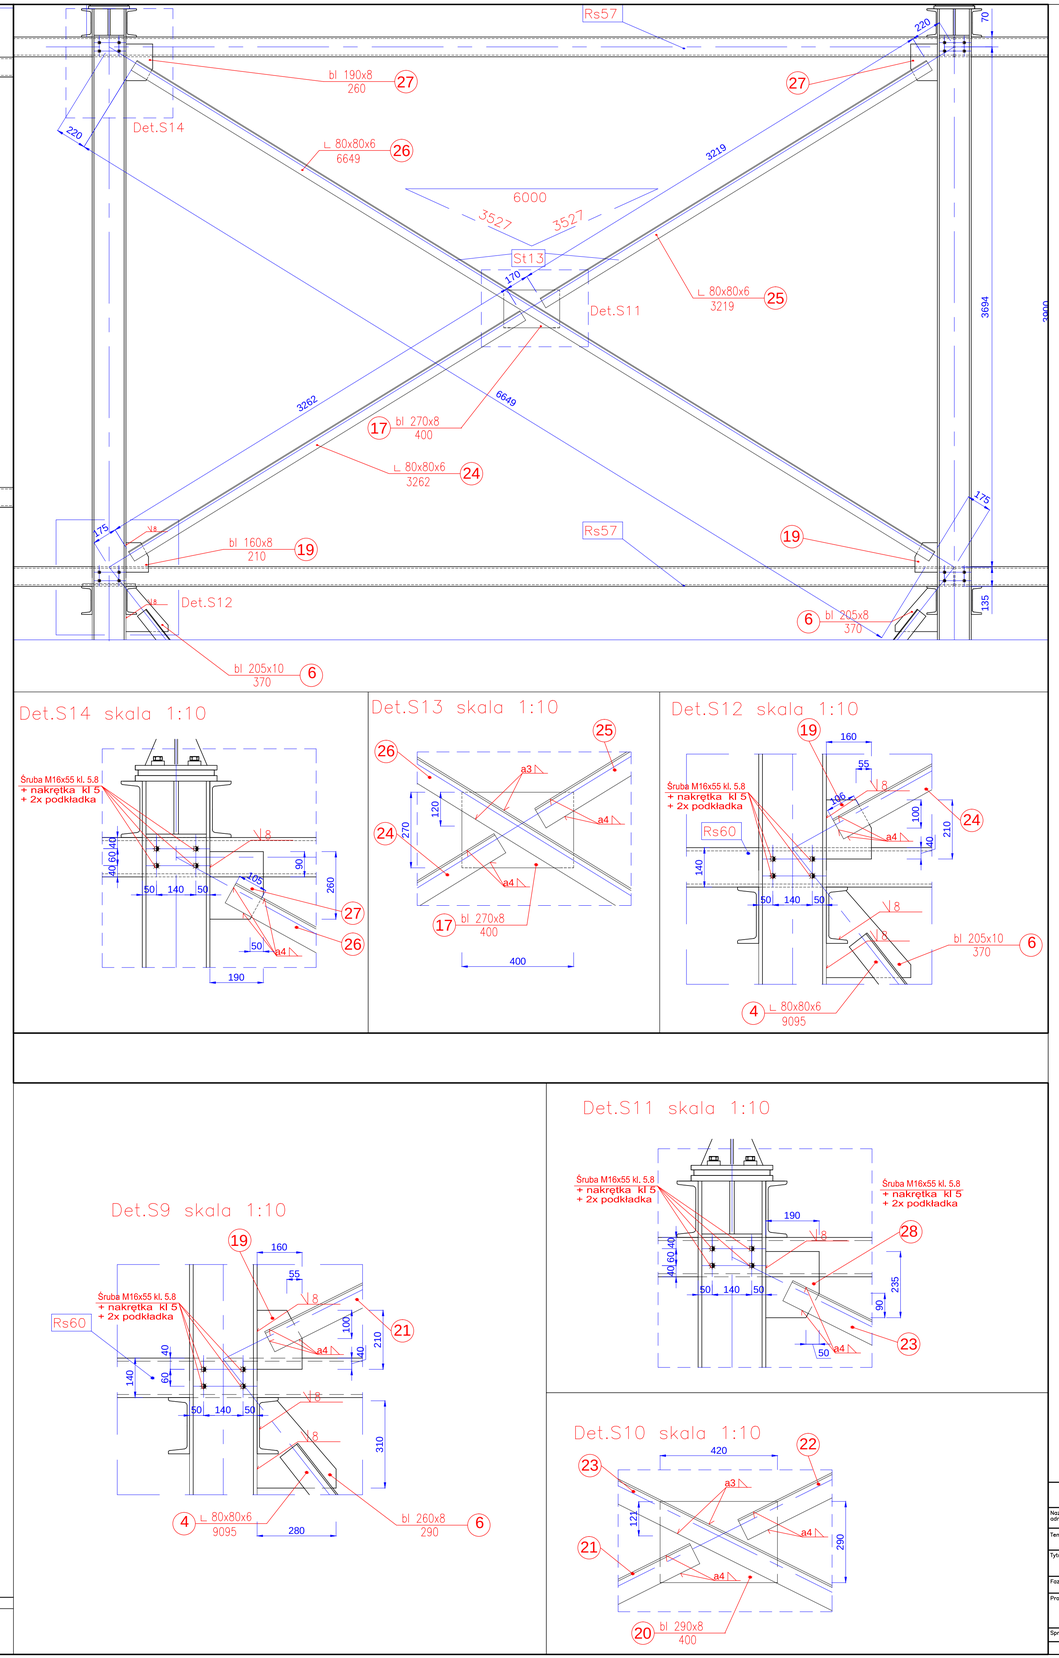

UWAGI:

1. Nie należy odmierzać wymiarów z rysunku ani używać go jako szablonu. Przed przystąpieniem do prac budowlanych wymiary należy sprawdzić w naturze. W przypadku stwierdzenia niezgodności należy zwrócić się do projektanta.
2. Projekt architektoniczny jest projektem nadrzędnym. Wszystkie rozbieżności skonsultować z projektantem.
3. Projekt należy zrealizować zgodnie ze sztuką budowlaną, warunkami technicznymi wykonywania i odbioru robót budowlanych oraz wytycznymi i technologią producentów materiałów budowlanych. W przypadku rozbieżności wymiarowych i technologicznych – skonsultować się z projektantem.
4. Wszystkie materiały, urządzenia, elementy i technologie, powinny posiadać przewidziane prawem i odpowiednimi przepisami dopuszczenia, aprobaty i certyfikaty.

MATERIAŁY:

STAL S235 JR
ELEKTRODA EA 146

BIURO INŻYNIERSKIE – ANTOSIK
Ciszewska 3/4 02-443 Warszawa tel. 863 72 83

Nazwa adres obiektu	INSTYTUT TECHNIKI BUDOWLANEJ Oddział Mazowiecki w Płonkach ul. Przemysłowa 2 26-670 Płonki dz. nr 1464/69 obręb Płonki				
Temat projektu	Zabudowa estakady sumicy przemysłowej Q=1251 przez zadaszenie i osłony przestrzeni pracy oraz powierzchni składowej, montażowej i manewrowej				
Tytuł rysunku	Schemat konstrukcji stężeń ściany przy hali badań ogniowych (st11, 12)				
Faza projektu	Projekt wykonawczy	Branża	Architektoniczno–konstrukcyjna		
Projektował	mgr inż. Ludomir Antosik	upr. konstrukcyjne 481/66		30.12.2016	Skala 1:20 1:10
Sprawdził	dr inż. Mirosław Suwalska–Antosik				
	dr inż. Jan Antosik	upr. konstrukcyjne DS-762/83		30.12.2016	Nr rys. W17
		Nr upr.	Podpisy	Data	