



Modernizacja hali Chemomontażu w Pionkach na potrzeby Zakładu NP				Zał. Nr 2
Ocena warunków geotechnicznych oraz posadowienia stóp fundamentowych				
	Data	Nazwisko	Podpis	Przekrój geotechniczny A - A Skala 1: 100/250
Opracował	07.2006	Inż. A. Gniwek		
Weryfikował	07.2006	dr n.t. S. Łukasik		

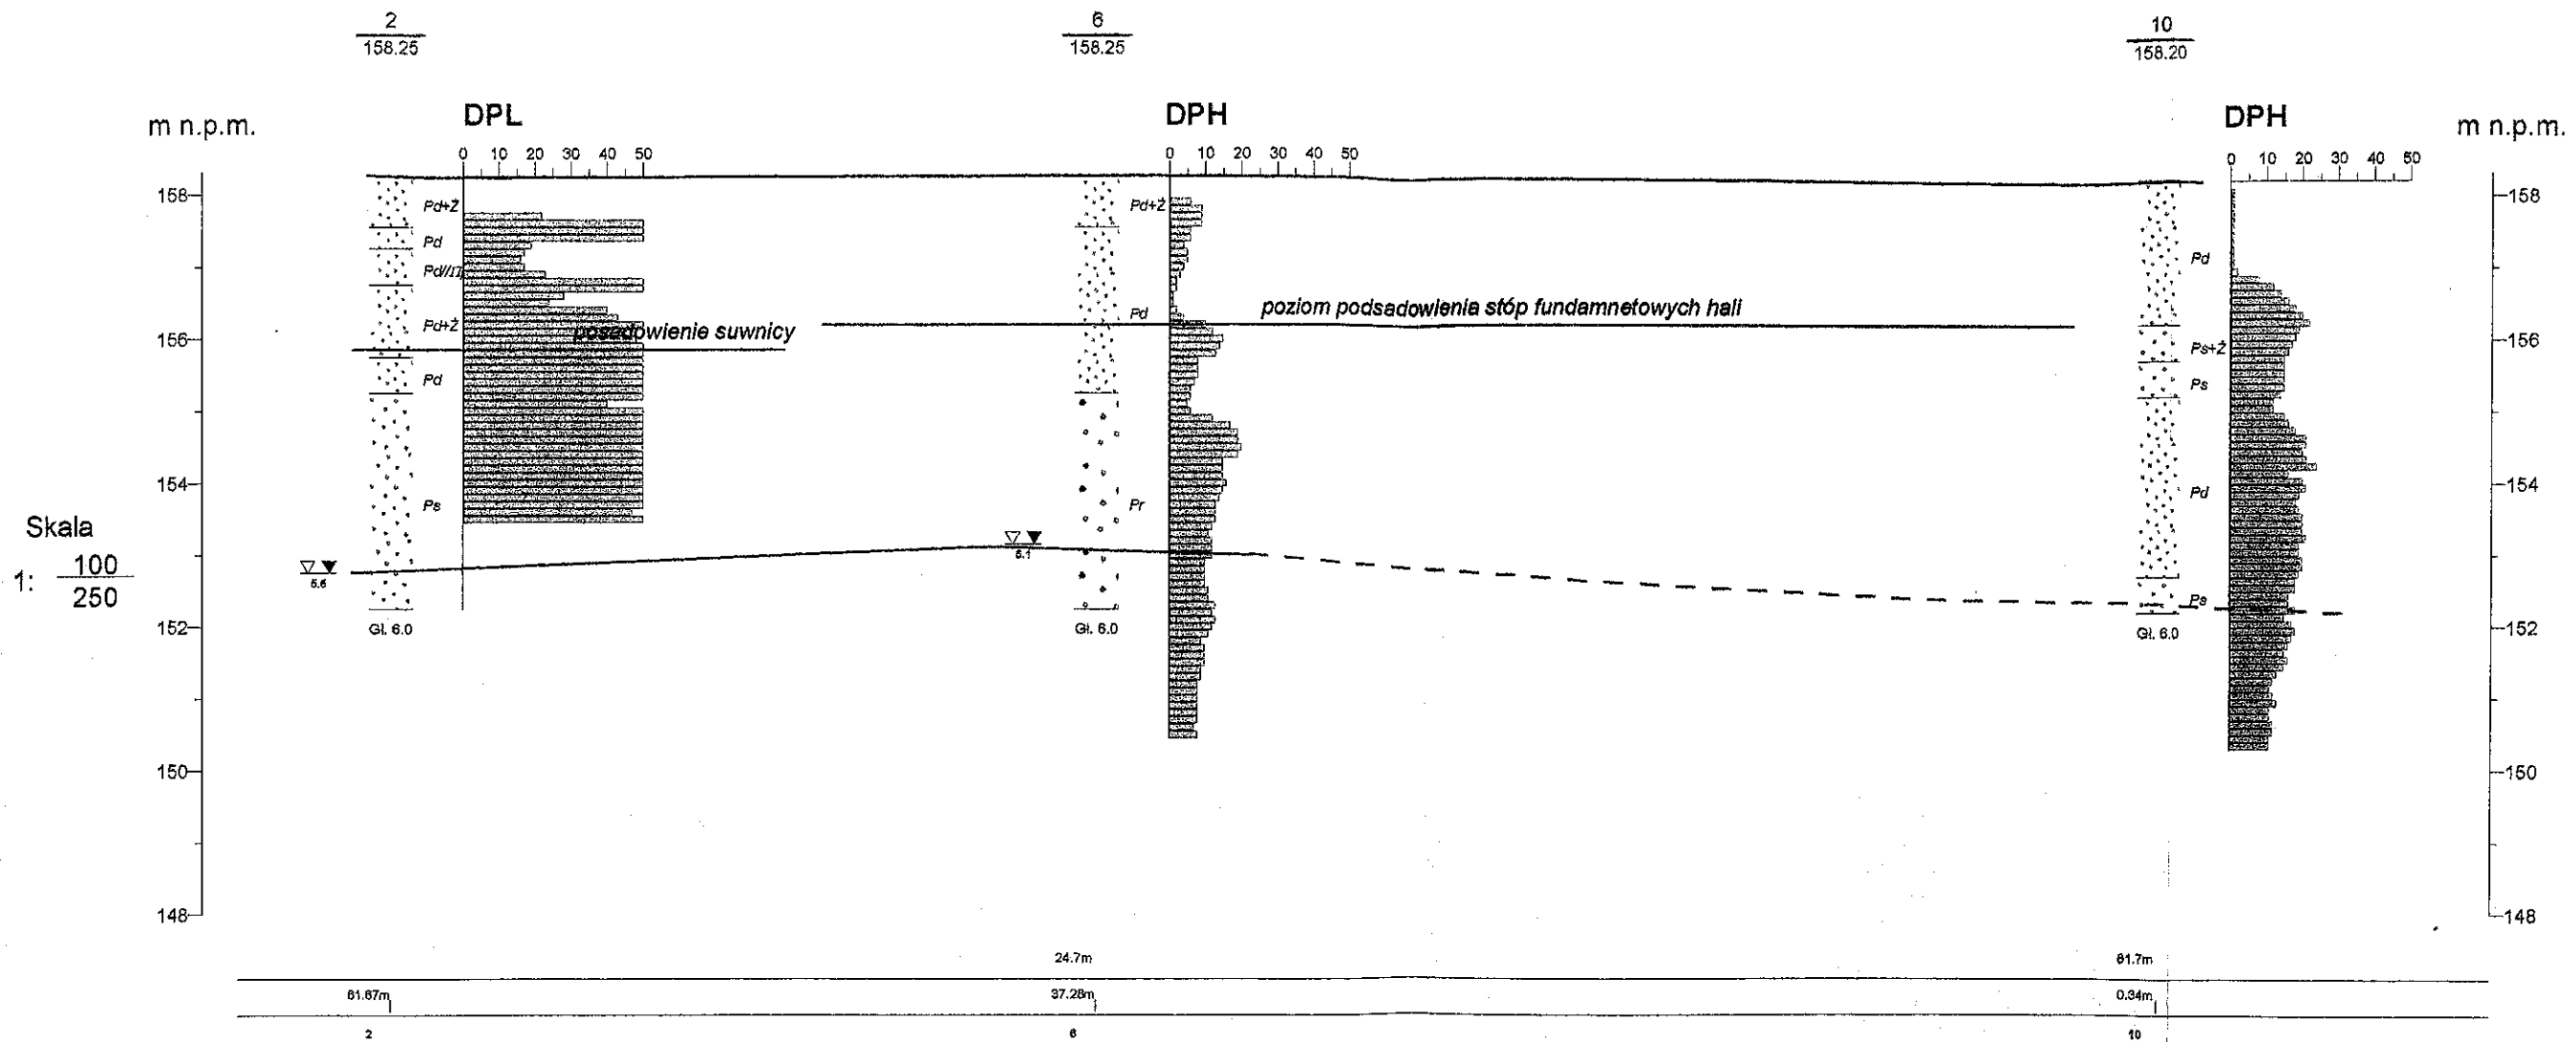

Skala  
1: 100  
250

Modernizacja hali Chemomontażu w Pionkach na potrzeby Zakładu NP				Zał.Nr 3
Ocena warunków geotechnicznych oraz posadowienia stóp fundamentowych				Przekrój geotechniczny B - B Skala 1: 100 250
	Data	Nazwisko	Podpis	
Opracował	07.2006	inż. A. Gniwek		
Weryfikował	07.2006	dr n.t. S. Łukasik		

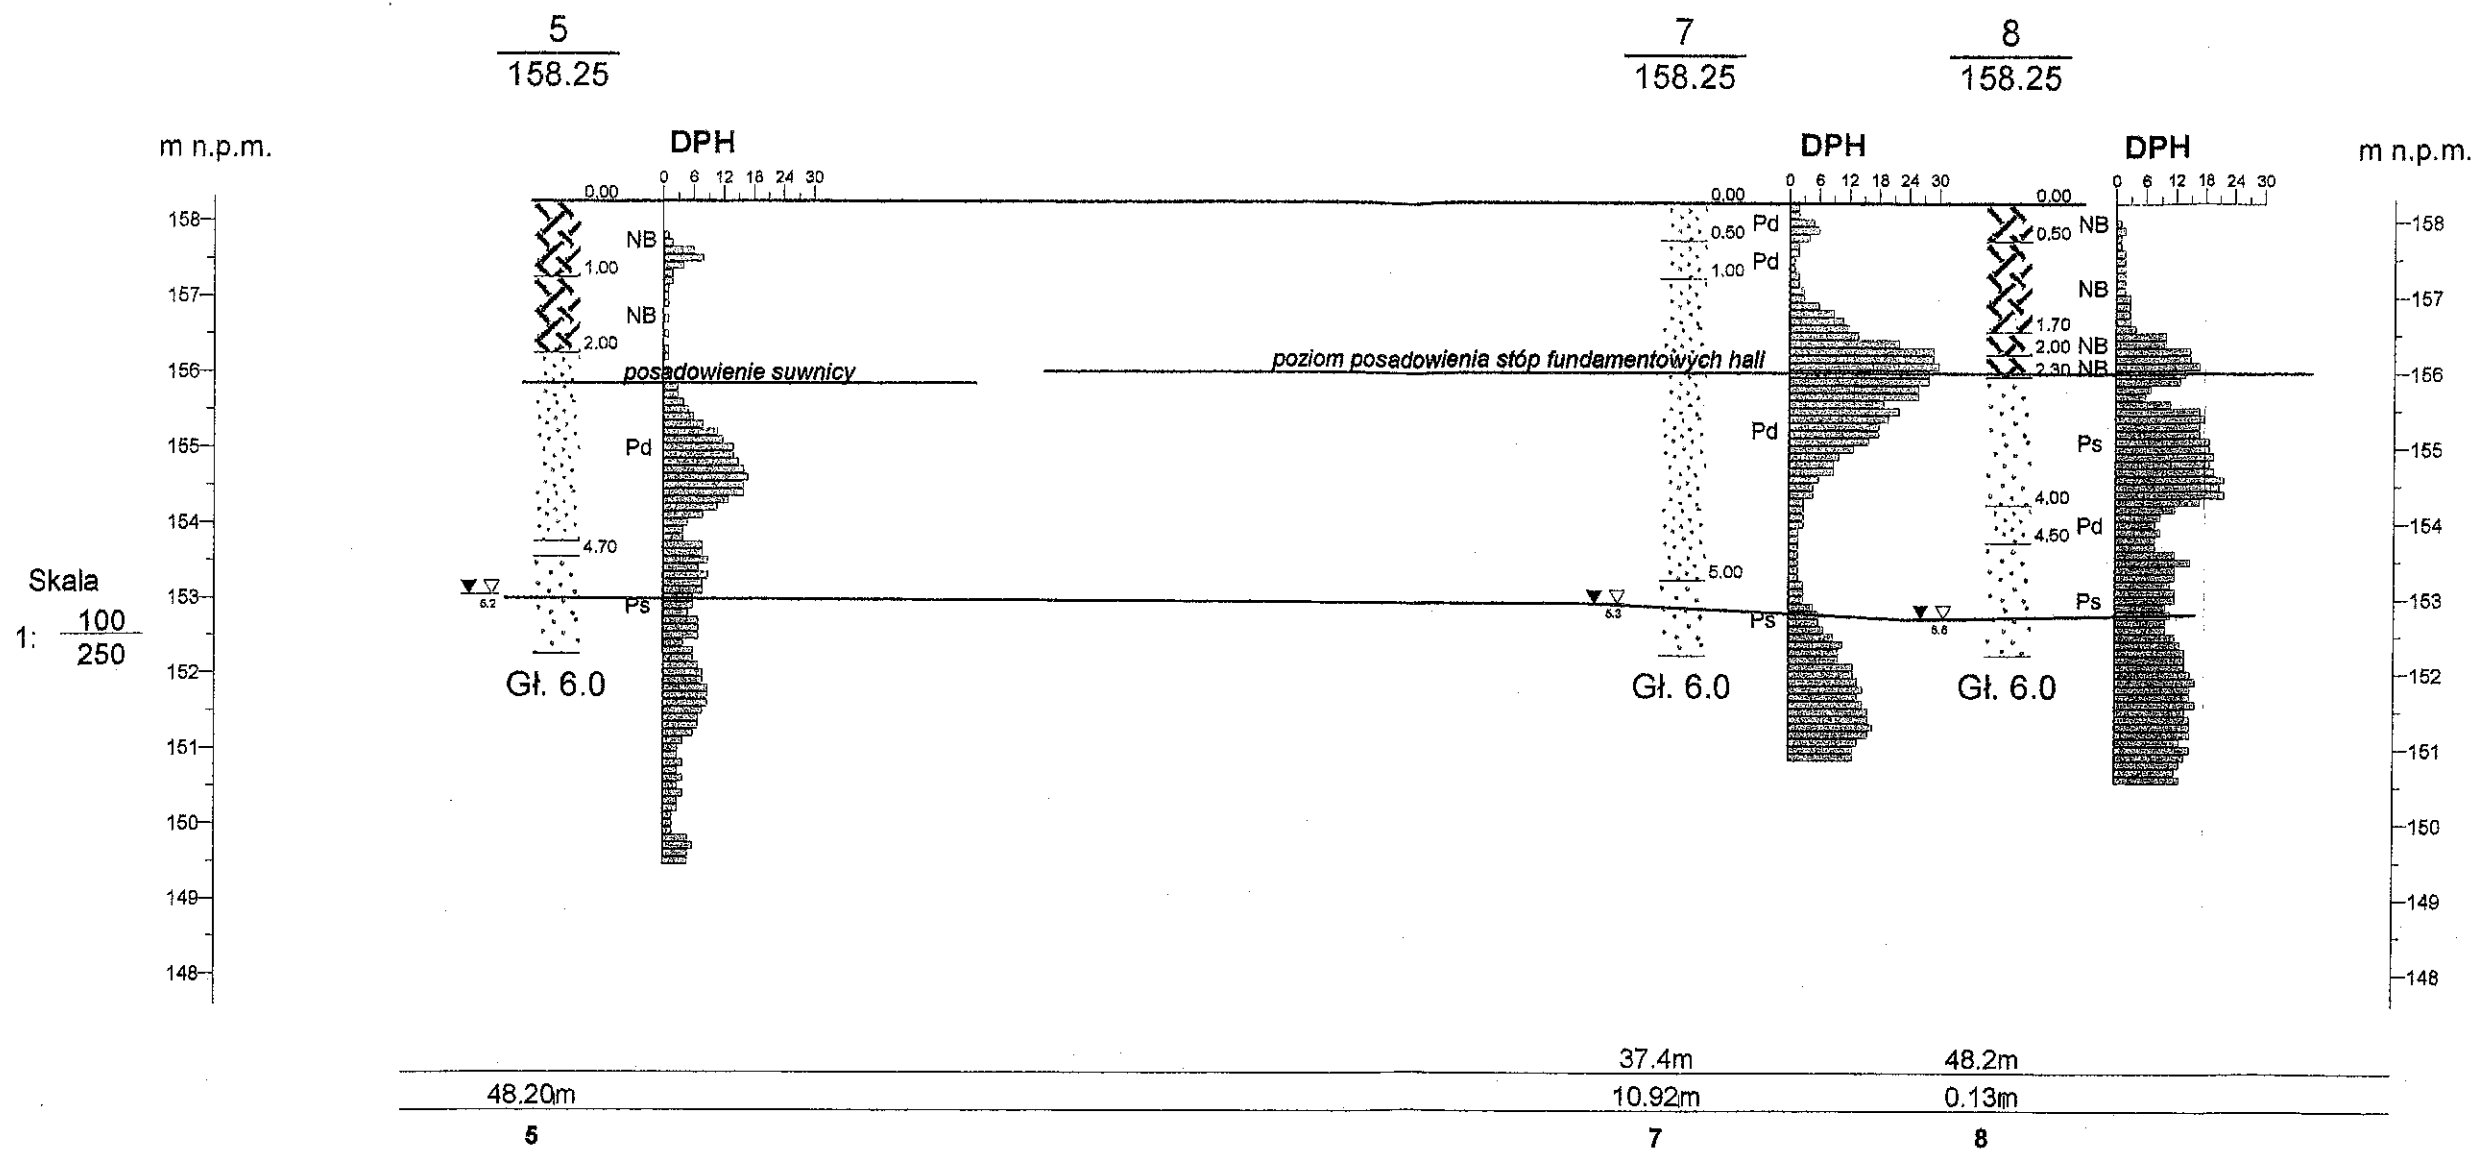

Skala  
1: 100  
250

Modernizacja hali Chemomontażu w Pionkach na potrzeby Zakładu NP				Zał. Nr 4
				Ocena warunków geotechnicznych oraz posadowienia stóp fundamentowych
	Data	Nazwisko	Podpis	Przekrój geotechniczny C - C Skala 1: 100 250
Opracował	07.2006	inż. A. Gniwek		
Weryfikował	07.2006	dr n.t. S. Łukasik		