
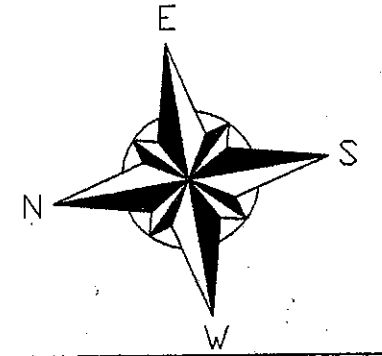


SZAFKA DYSTRYBUCYJNA
19" - 42U

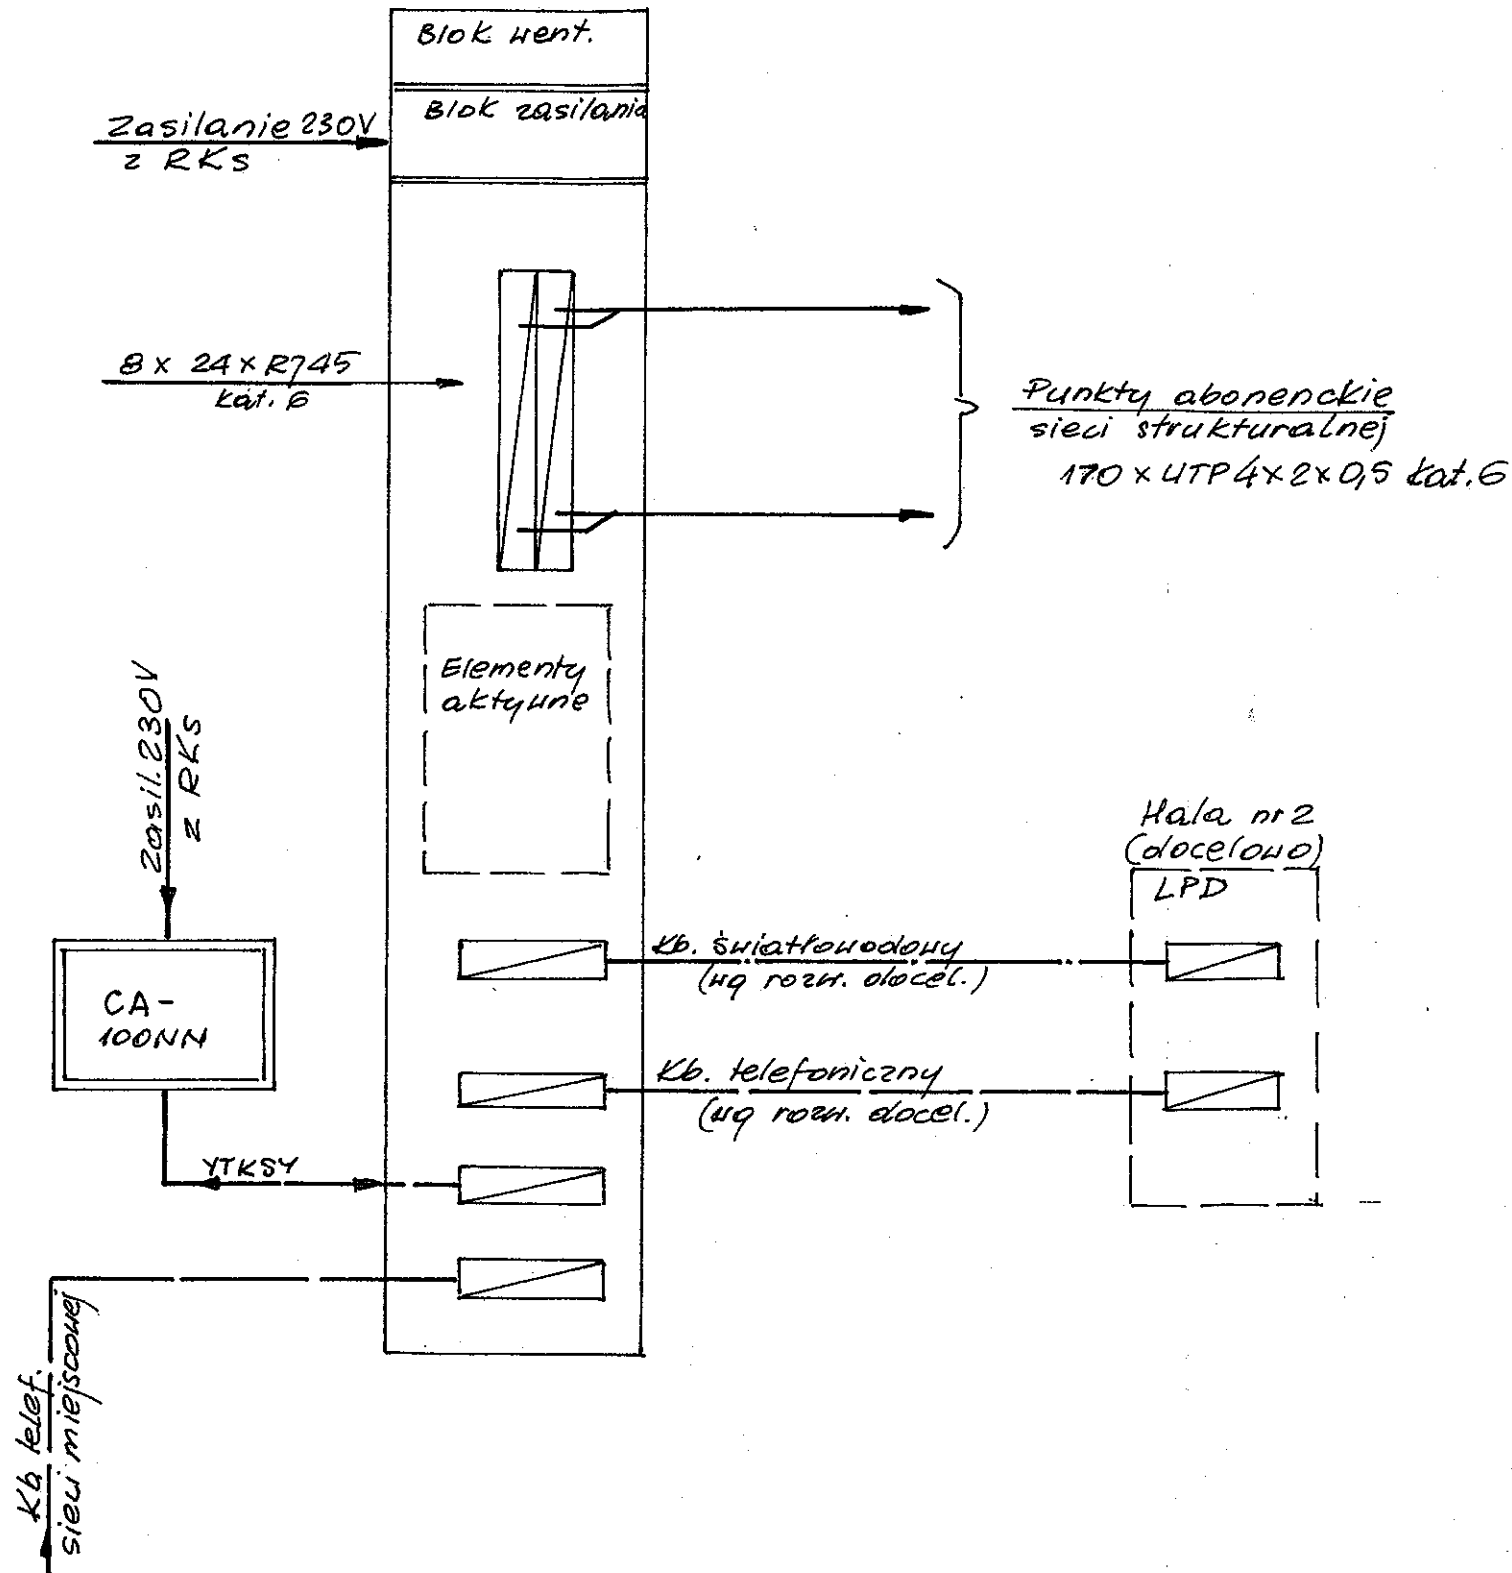

Jednostka projektowa:
INSTITUT TECHNIKI BUDOWLANEJ
00-611 Warszawa, ul. Filowa 1, tel. (0-22) 825-62-66, Dyrektor, tel. (0-22) 825-13-03, 825-26-85, fax 825-77-90
 02-650 Warszawa, ul. Kasjerów 21, tel. (0-22) 843-14-71, fax 843-29-31

Stadium: **PROJEKT WYKONAWCZY ZAGOSPODAROWANIA HALI PRODUKCYJNEJ W PIONKACH**

Branża: **ELEKTRYCZNA**

Projektanci:
 Inż. St. Jeznach upr. St. 1564/74 *[Signature]*

Sprawił:
 Inż. Jan Budziński upr. St. 330/87

SCHEMAT BLOKOWY SIECI TELEINFORMATYCZNEJ

Nazwa rysunku:

Skala: Data: 09.2007 Rys. E-1-02

