


# RZUT ISTNIEJĄCY

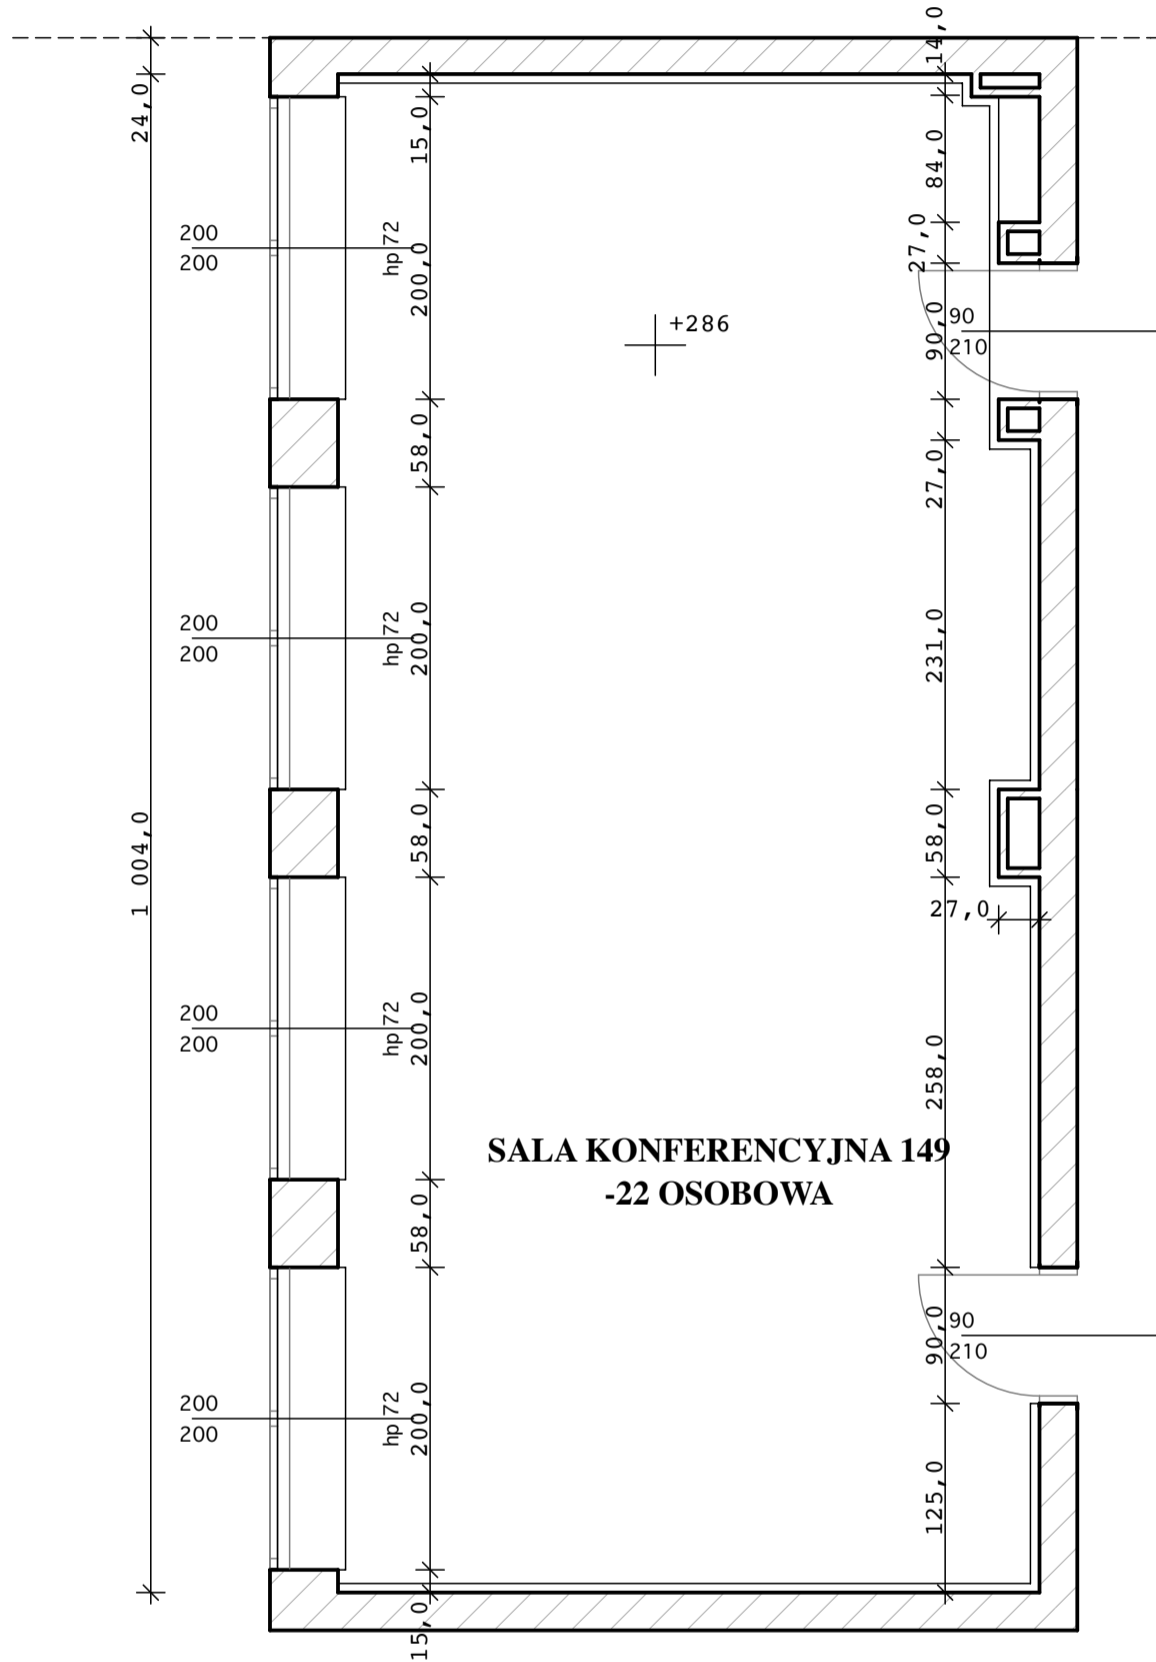

<b>VINTAGE</b> Katarzyna Wiosna-Osóbka Rajec Poduchowny 165C 26-613 Radom e-mail: vintage.radom@op.pl tel. 603 181 281		
INWESTOR	BRANŻA	
INSTITUT TECHNIKI BUDOWLANEJ	ARCH.	WNĘTRZ
OBIEKT	FAZA PROJ.	
SALA KONFERENCYJNA W INSTYTUCIE TECHNIKI BUDOWLANEJ W WARSZAWIE, FILTROWA 1	PW	
TYTUŁ RYSUNKU	SKALA	
RZUT ISTNIEJĄCY	1:50	
AUTOR PROJEKTU	DATA	NR RYS.
mgr inż. arch. Katarzyna Wiosna-Osóbka	09/2019	1