



**SALA KONFERENCYJNA  
-22 OSOBOWA**

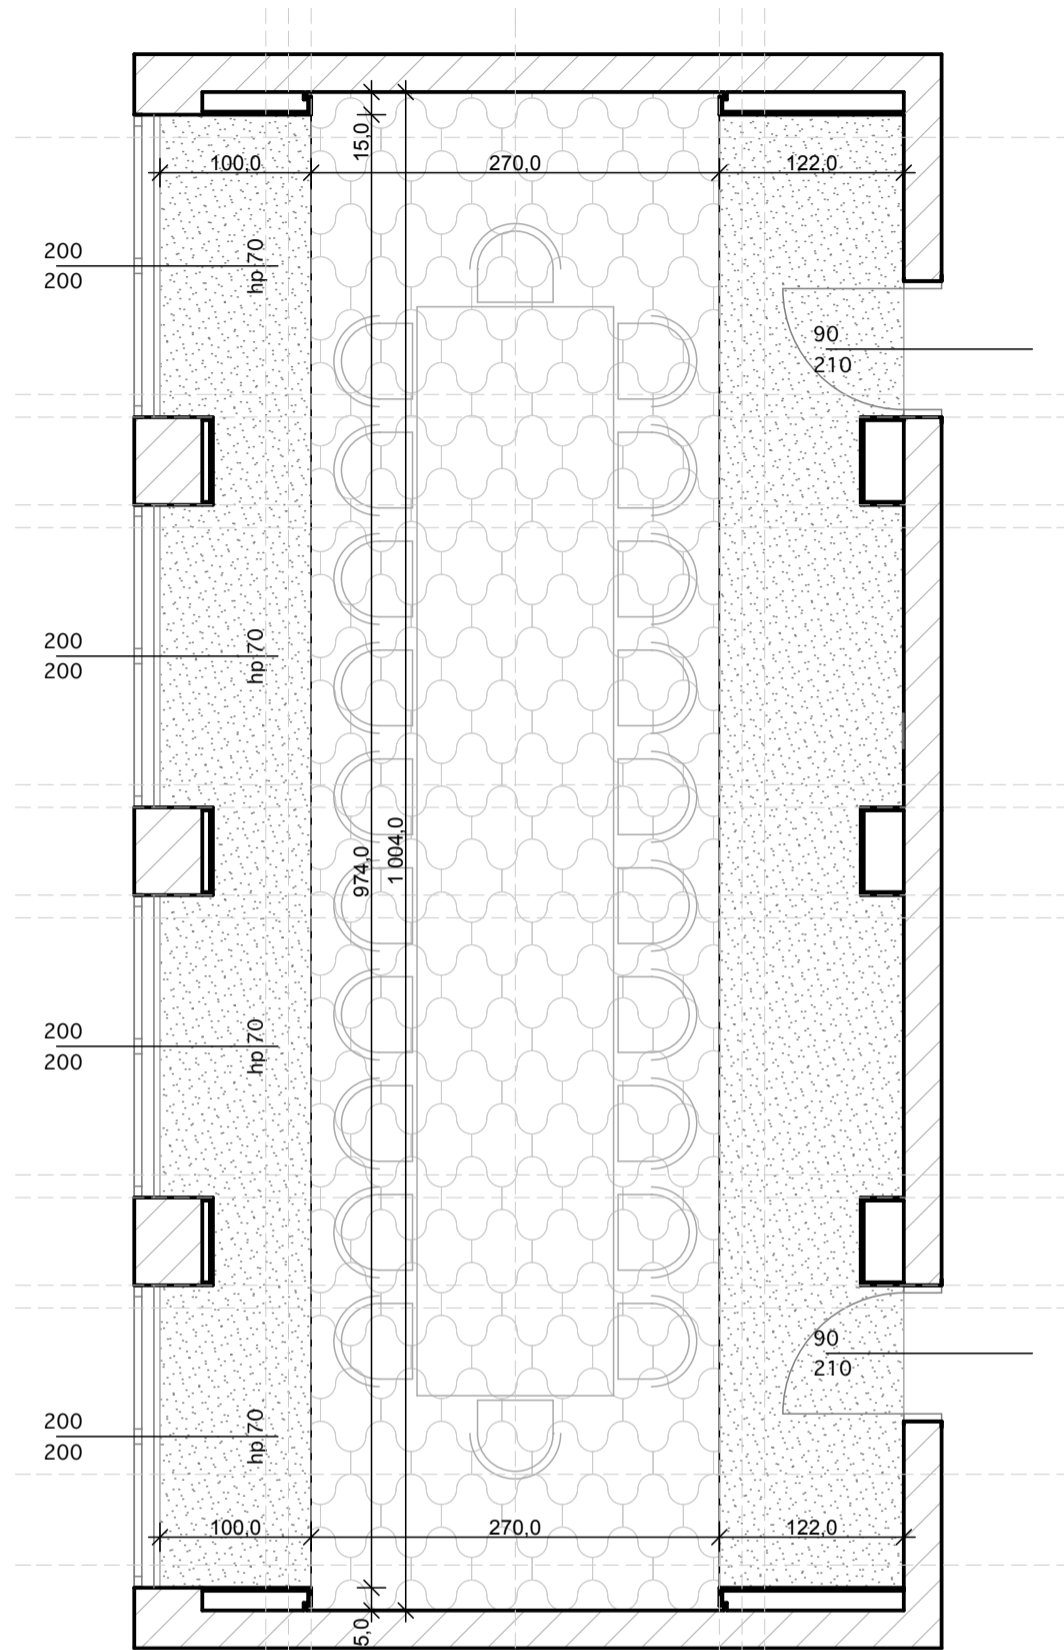


**LISTWA PRZYPODŁOGOWA ALUMINIOWA  
MALOWANA PROSZKOWO KOLOR BIAŁY  
WYSOKOŚĆ 4cm**

**RZUT POMIESZCZENIA  
-POSADZKA**

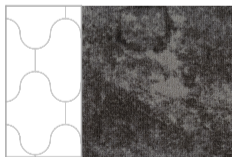

**WYKŁADZINA PODŁOGOWA DYWANOWA  
DESSO & EX CONCERTE 9534  
100 cm x 50 cm**

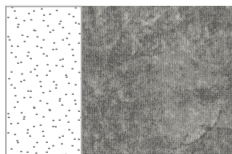

**WYKŁADZINA PODŁOGOWA DYWANOWA  
DESSO & EX CONCERTE 9539  
100 cm x 50 cm**

<b>VINTAGE</b> Katarzyna Wiosna-Osóbka Rajec Poduchowny 165C 26-613 Radom e-mail: vintage.radom@op.pl tel. 603 181 281		
INWESTOR	INSTYTUT TECHNIKI BUDOWLANEJ	BRANŻA ARCH. WNĘTRZ
OBIEKT	SALA KONFERENCYJNA W INSTYTUCIE TECHNIKI BUDOWLANEJ W WARSZAWIE, FILTROWA 1	FAZA PROJ. <b>PW</b>
TYTUŁ RYSUNKU	RZUT PROJEKTOWANY POSADZKA	SKALA <b>1:50</b>
AUTOR PROJEKTU	mgr inż. arch. Katarzyna Wiosna-Osóbka	DATA <b>09/2019</b>
		NR RYS <b>6</b>