


**SALA KONFERENCYJNA
-22 OSOBOWA**

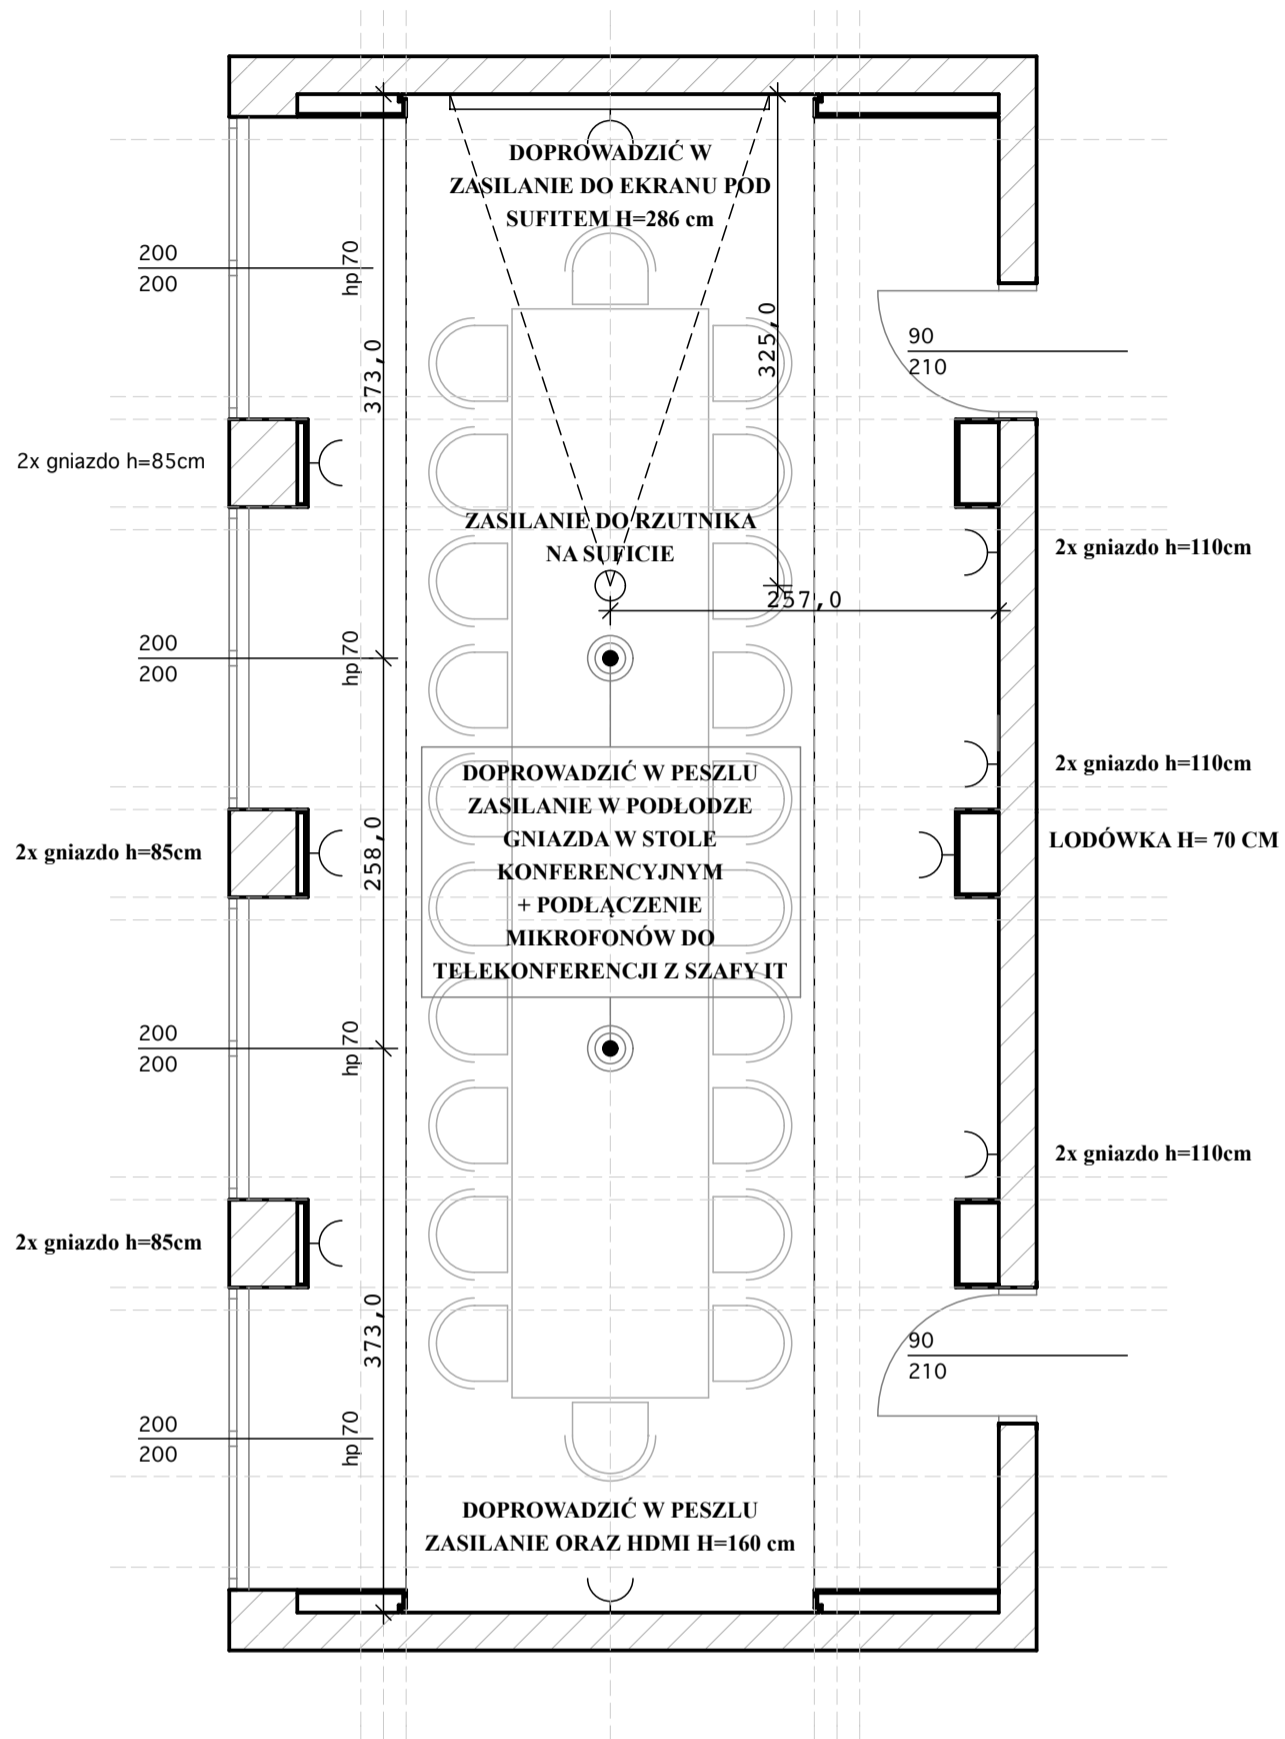

VINTAGE Katarzyna Wiosna-Osóbka Rajec Poduchowny 165C 26-613 Radom e-mail: vintage.radom@op.pl tel. 603 181 281		
INWESTOR	INSTYTUT TECHNIKI BUDOWLANEJ	BRANZA ARCH. WNĘTRZ
OBIEKT	SALA KONFERENCYJNA W INSTYTUCIE TECHNIKI BUDOWLANEJ W WARSZAWIE, FILTROWA 1	FAZA PROJ. PW
TYTUŁ RYSUNKU	RZUT PROJEKTOWANY -WYTYCZNE ELEKTRYCZNE	SKALA 1:50
AUTOR PROJEKTU	mgr inż. arch. Katarzyna Wiosna-Osóbka	DATA 09/2019 NR RYS 6