


**SALA KONFERENCYJNA
-22 OSOBOWA**

DRZWI WEWNĘTRZNE 90 cm
42dB o wym zew. ościeżnicy 108x206
pełne drzwi bezprzylgowe o konstrukcji:
Rama z drewna meranti,
wypelnienie z płyty wiórowej i korkowej,
oblogowane płytą HDF,
okleinowane fornirem dębowym (słoje proste lub lekko ozdobne)
bejcowane na kolor zgodny z drzwiami już istniejącymi w korytarzu
Ościeżnica z drewna fornirowana jak skrzydło
Opaski okleinowane
Klamka Wing mosiądz na szyldzie podłużnym Domino

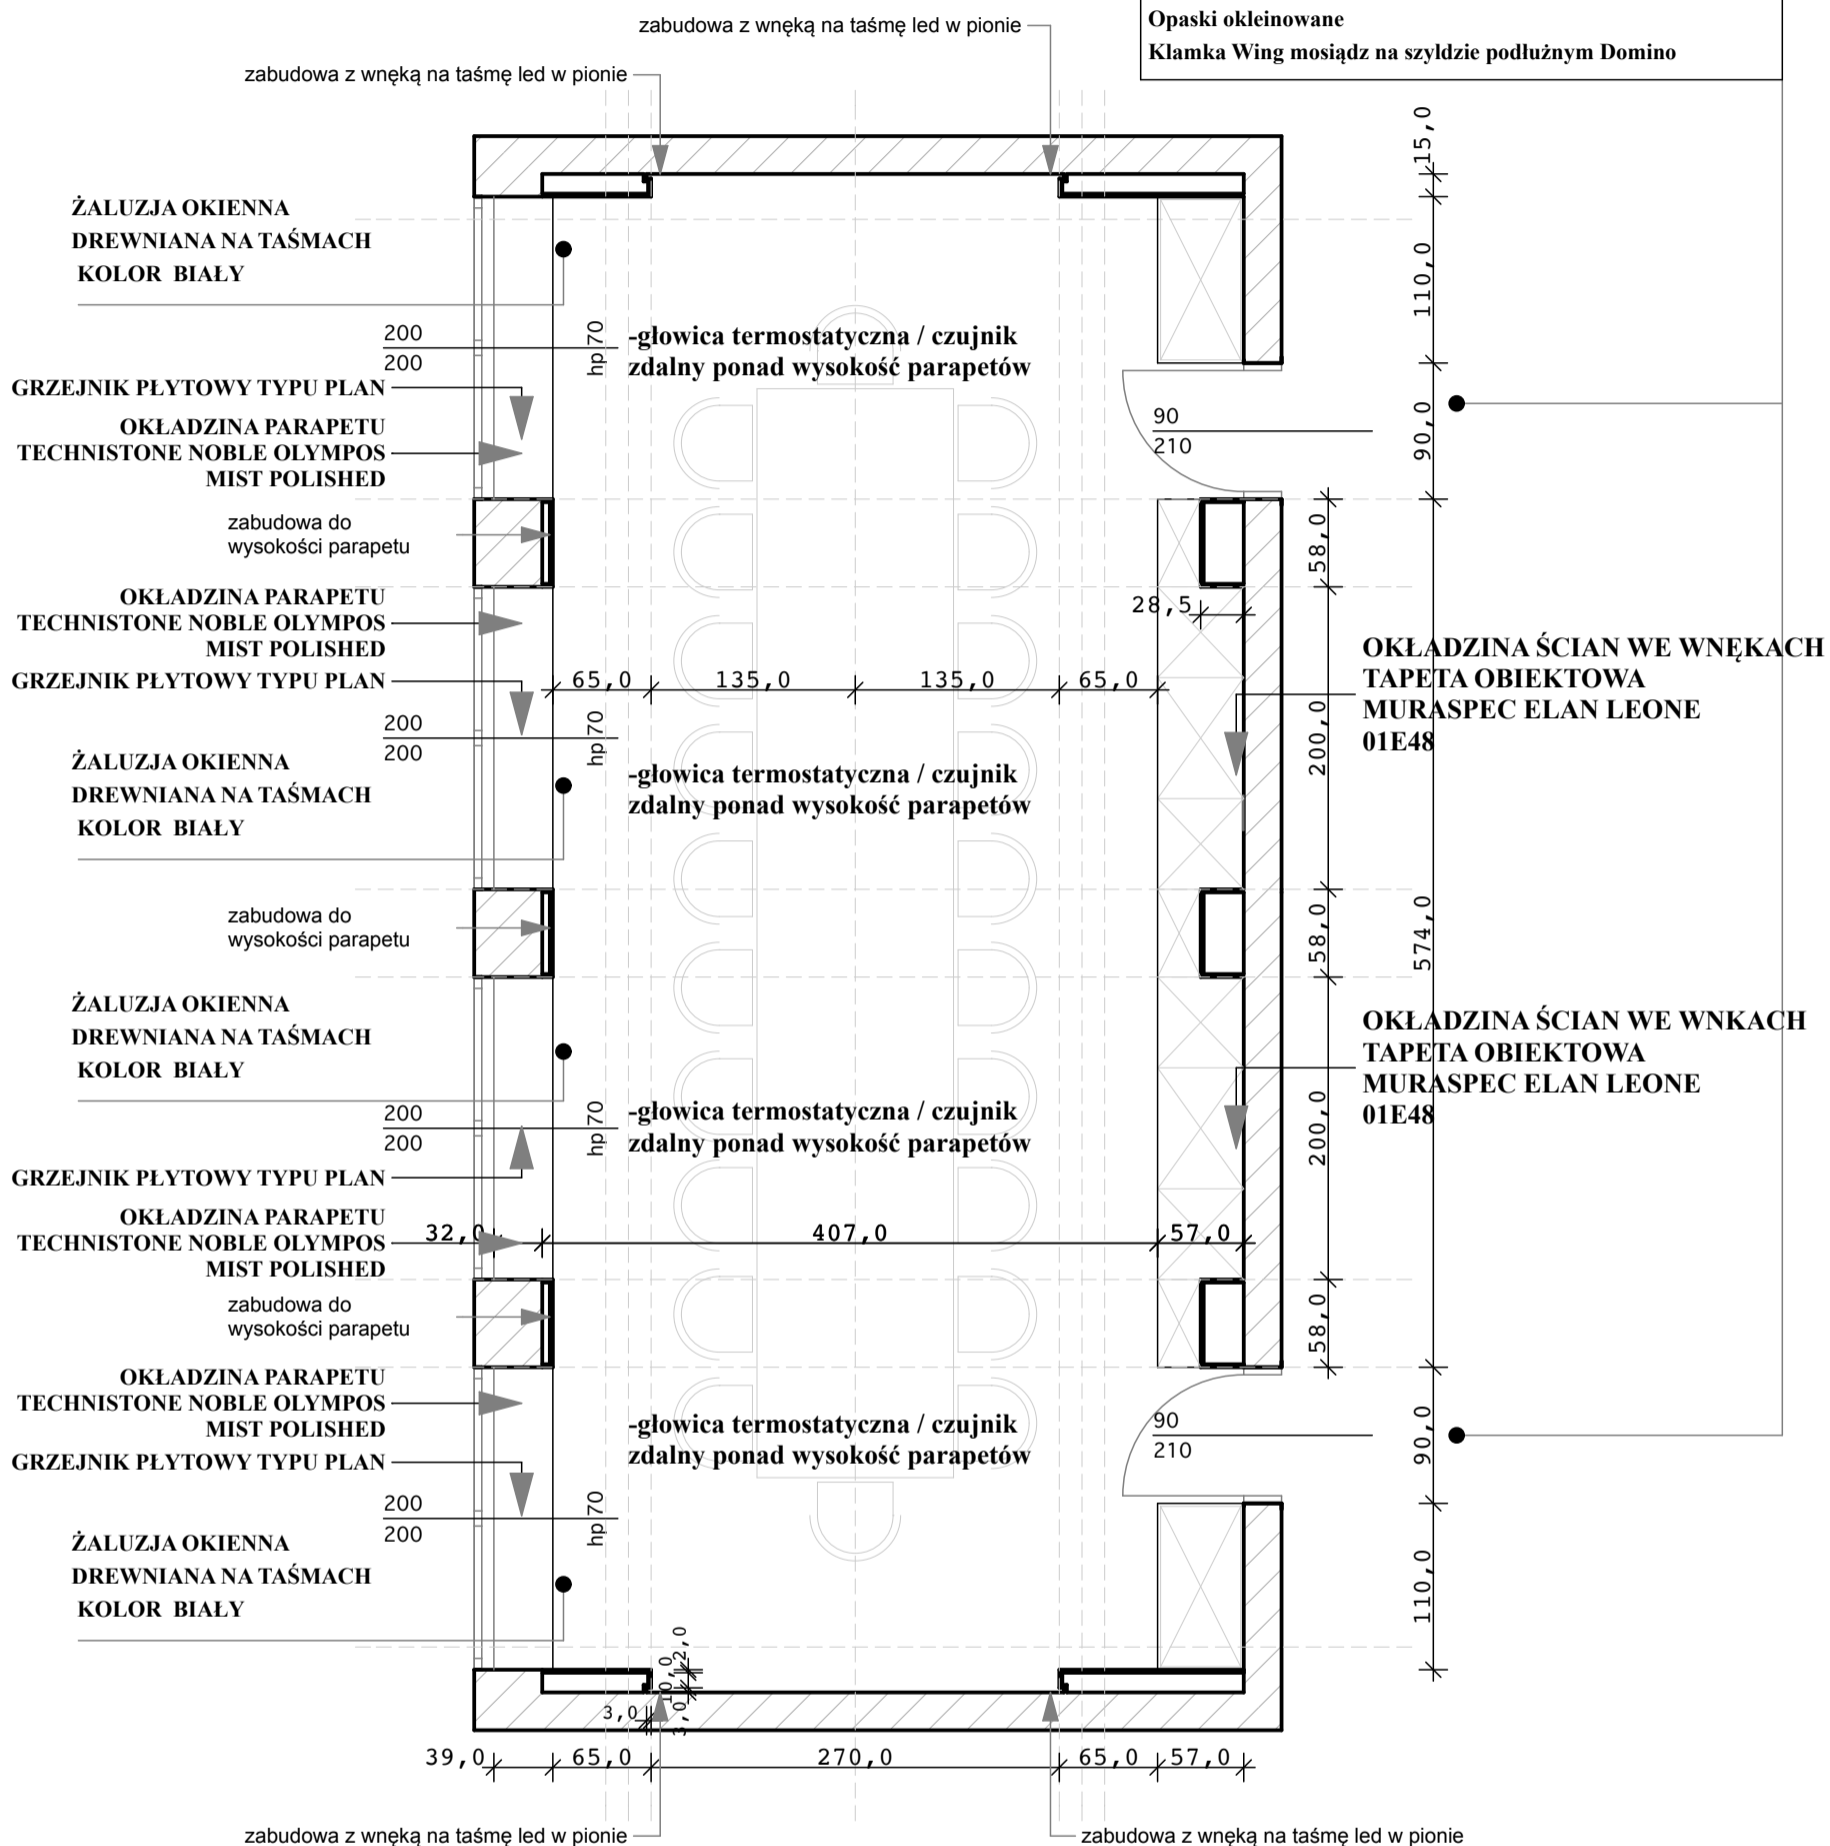

**RZUT POMIESZCZENIA
-ŚCIANKI PROJEKTOWANE**

VINTAGE			
Katarzyna Wiosna-Osóbka Rajec Poduchowny 165C 26-613 Radom e-mail: vintage.radom@op.pl tel. 603 181 281			
INWESTOR INSTYTUT TECHNIKI BUDOWLANEJ		BRANZA ARCH. WNĘTRZ	
OBIEKT SALA KONFERENCYJNA W INSTYTUCIE TECHNIKI BUDOWLANEJ W WARSZAWIE, FILTROWA 1		FAZA PROJ. PW	
TYTUŁ RYSUNKU RZUT PROJEKTOWANY - UKŁAD POMIESZCZENIA		SKALA 1:50	
AUTOR PROJEKTU mgr inż. arch. Katarzyna Wiosna-Osóbka	DATA 09/2019	NR RYS 3	