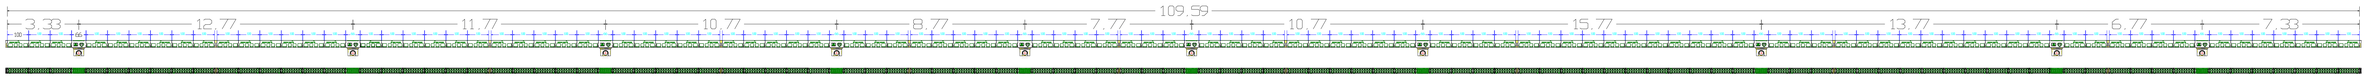

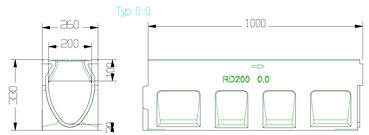

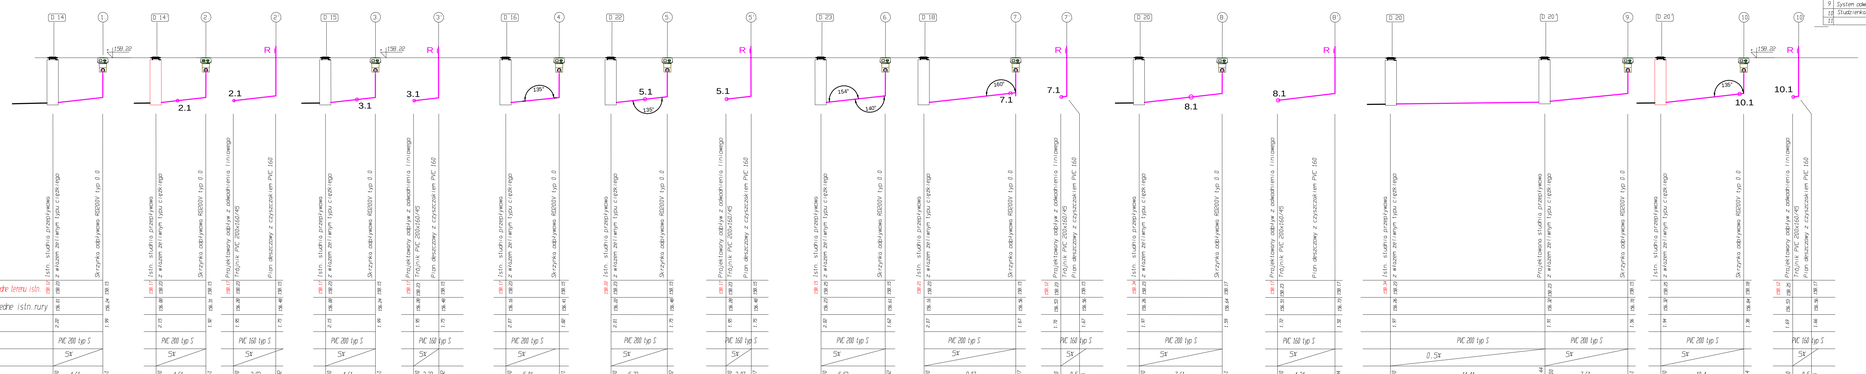

ZESTAWIENIE ELEMENTÓW KANALIZACJI DESZCZOWEJ

Lp.	WYSZCZÓLNIENIE	SZT.
1	Studnia żeliwiaka przelywowa #1200 zpokrywą nastudzienną # 1440 i wlazem zel. typu ciężkiego # 600	7
2	Rury kanalizacyjne PVC #200 typ "S"	92
3	Rury kanalizacyjne PVC #160 typ "S"	40
4	Trójnik 200x160 PVC	1
5	Łuk PVC #200/45°	23
6	Łuk PVC #160/45°	10
8	Rewizja PVC #160 mm	6
9	System odwodnienia liniowego RD 200 L- 1 m	60
10	Studzienka osadnikowa odwodnienia liniowego RD 200V	20
11		

Sposób wykonywania wykopów

Przekrój A-A

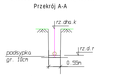

UWAGI

1. Roboty wykopowe - wykopy przestrzenne uwzględnione. Grunt kat. III-IV.

2. Zasypka wykopów - częściowo piaskiem ok. 30cm ponad wierzch rur, powyżej gruntem rodzimym uprzednio wydobytym z wykopów. Stopień zagęszczenia 30 cm warstwy dosypki - 91% wg standardowej próby Proctora.

Wymiary skontrolować z stanem rzeczywistym

Istotne rozbieżności skonsultować z projektantem

BIURO INŻYNIERSKIE - ANTOSIK
Ciszewska 3/4 02-443 Warszawa tel. 863 72 83

Nazwa i adres obiektu:	Instytut Techniki Budowlanej Oddział Mazowiecki w Pionkach 26-670 Pionki ul. Przemysłowa 2 działka nr 1464/69 obręb Pionki
Temat projektu:	Zabudowa ekskavty ścieków przemysłowej Q=12.5l przez zadaszenie i ściany przestrzeni pracy oraz powierzchni składowej, montażowej i naprawczej
Tytuł rysunku:	PROFIL KANALIZACJI DESZCZOWEJ
Faza projektu: Projekt wykonawczy	Branża: Inżynieryjno instalacyjna
Projektował: mgr inż. Andrzej Łukomski	Sł-641/87
Skala: 1:100	Data: gru.2016
Sprawdził: mgr inż. Grażyna Romaniuk	Sł-6553/87
Data: gru.2016	Nr rys. IS 2
Nr upr.	Podpis	Data