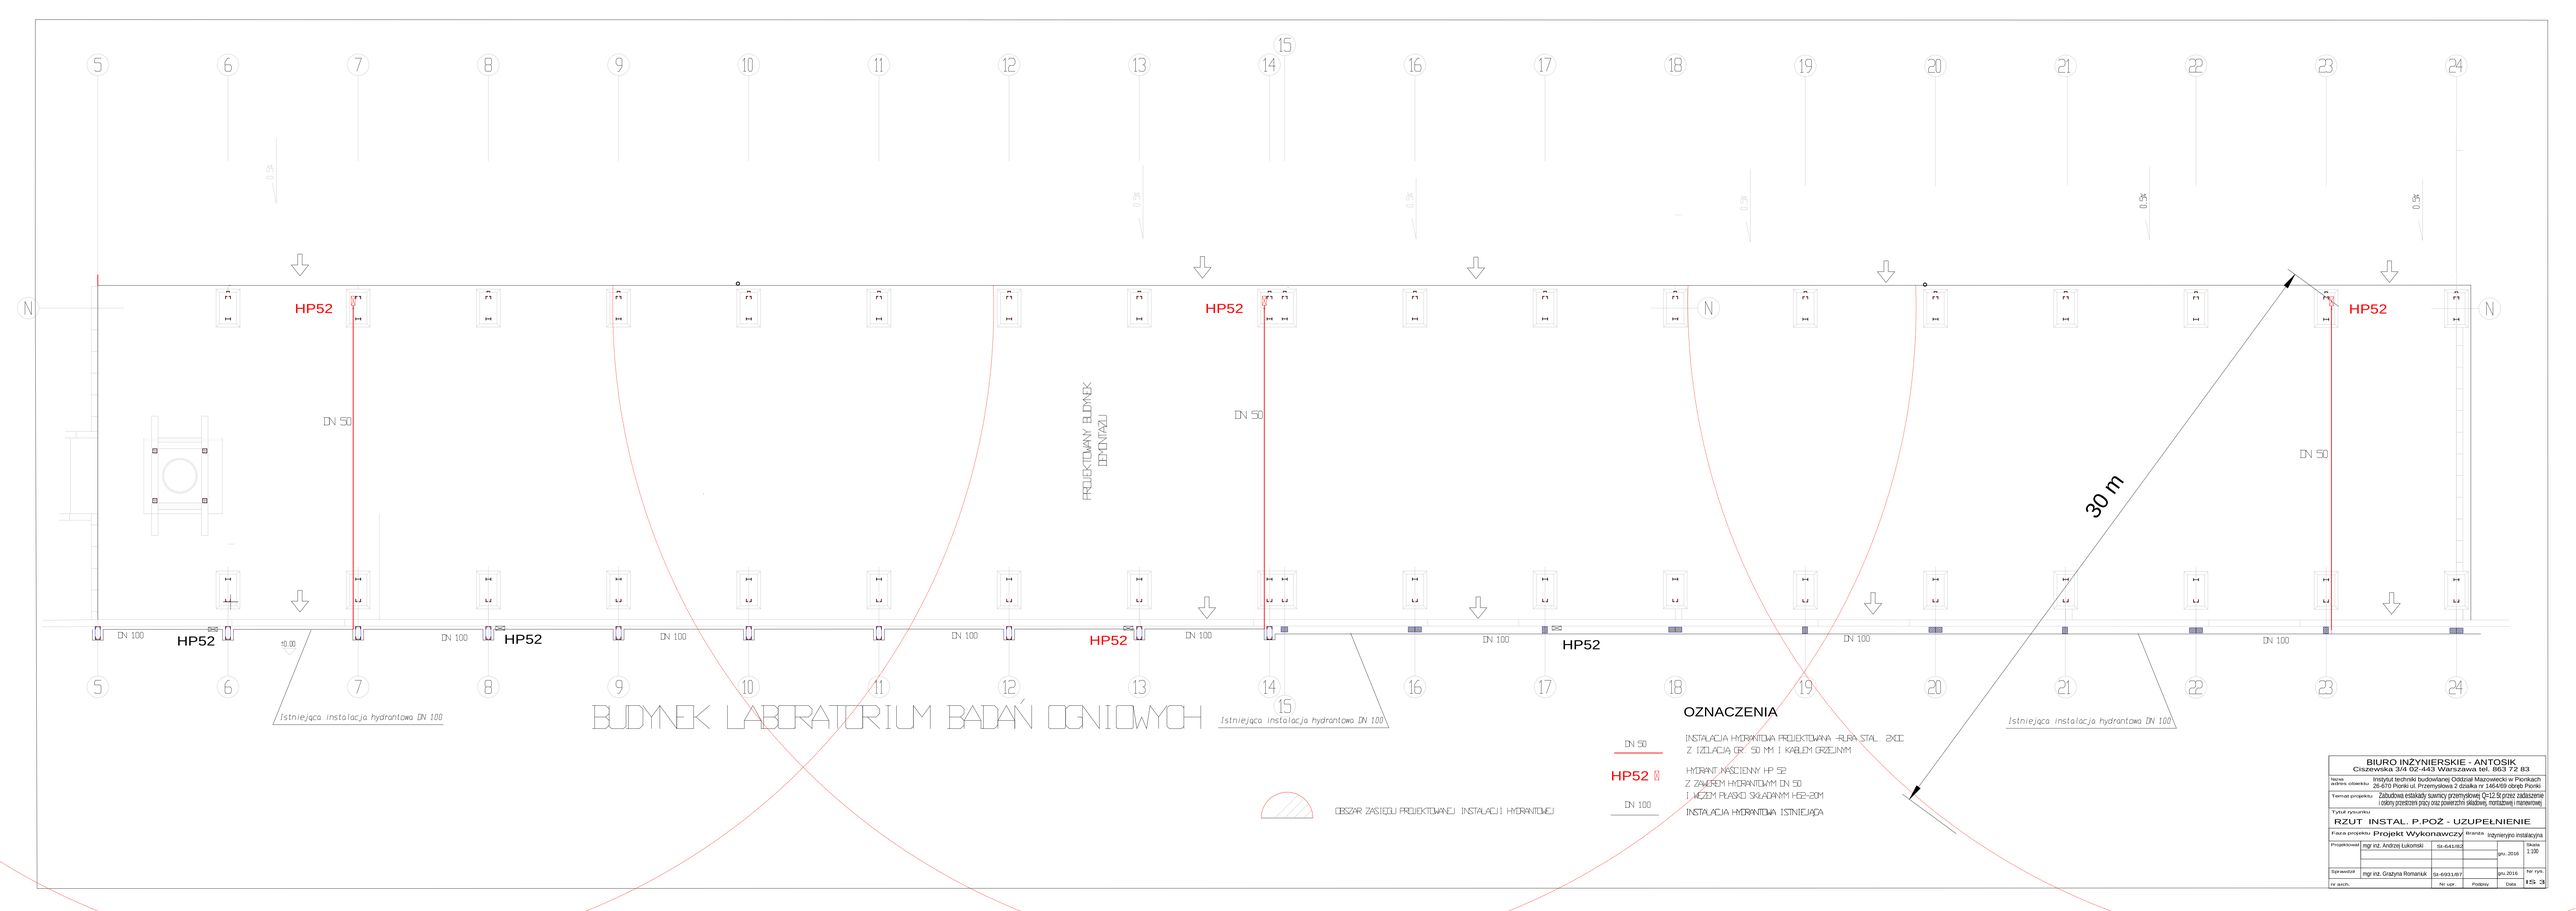

BIURO INŻYNIERSKIE - ANTOSIK
Ciszewska 3/4 02-443 Warszawa tel. 863 72 83

Nazwa adres obiektu: Instytut technik budowlanej Oddział Mazowiecki w Pionkach 26-670 Pionki ul. Przemysłowa 2 działka nr 146/49 obręb Pionki

Temat projektu: Zabudowa estakady spalin przemysłowej D=12,9 przez zadaszenie osłony przestrzeni pracy oraz powierzchni składowej, montażowej i manewrowej

Tytuł rysunku:
RZUT INSTAL. P.POŻ - UZUPEŁNIENIE

Faza projektu: Projekt Wykonawczy Branża: Istniejąca instalacja

Projektował:	mgr inż. Andrzej Lukomski	St-643/82		Skala 1:100
			grudzień 2016	
Sprawdził:	mgr inż. Grażyna Romaniuk	St-693/87	grudzień 2016	Nr rys.
Nr arch.		Nr upr.	Podpisy	Data	8 ES -3