




**UWAGI:**

1. MONTAŻ SUFITU ZGODNIE Z PROJEKTAMI WENTYLACJI I INSTALACJI OŚWIETLENIA
2. W MIEJSCU MONTAŻU KLIMATYZATORA WZOCNIONE WYMIANY W KONSTRUKCJI SUFITU ORAZ UZUPEŁNIENIE KRAWĘDZI WOKÓŁ URZĄDZENIA (cca 17cm)

**OZNACZENIA:**

	SUFIT PODWIESZANY KASETONOWY 60x60cm z panelami sufitowymi z płyty gipsowo kartonowej o gładkiej, matowo-białej powierzchni, kolor biały NCS 0300 bez frezowanych krawędzi
	SPÓD SUFITU +2.70m n.p.

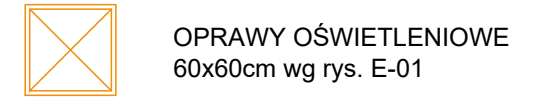

OPRAWY OŚWIETLENIOWE 60x60cm wg rys. E-01




OPRAWY OŚWIETLENIOWE typu DOWNLIGHT wg rys. E-01


Oświetlenie ewakuacyjne i awaryjne wg rys. E-01



WENTYLACJA MECH.- ANEMOSTATY 60X60cm charakterystyka wg proj.wentylacji

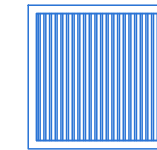

KLIMATYZATOR 85x85cm charakterystyka wg proj..wentylacji

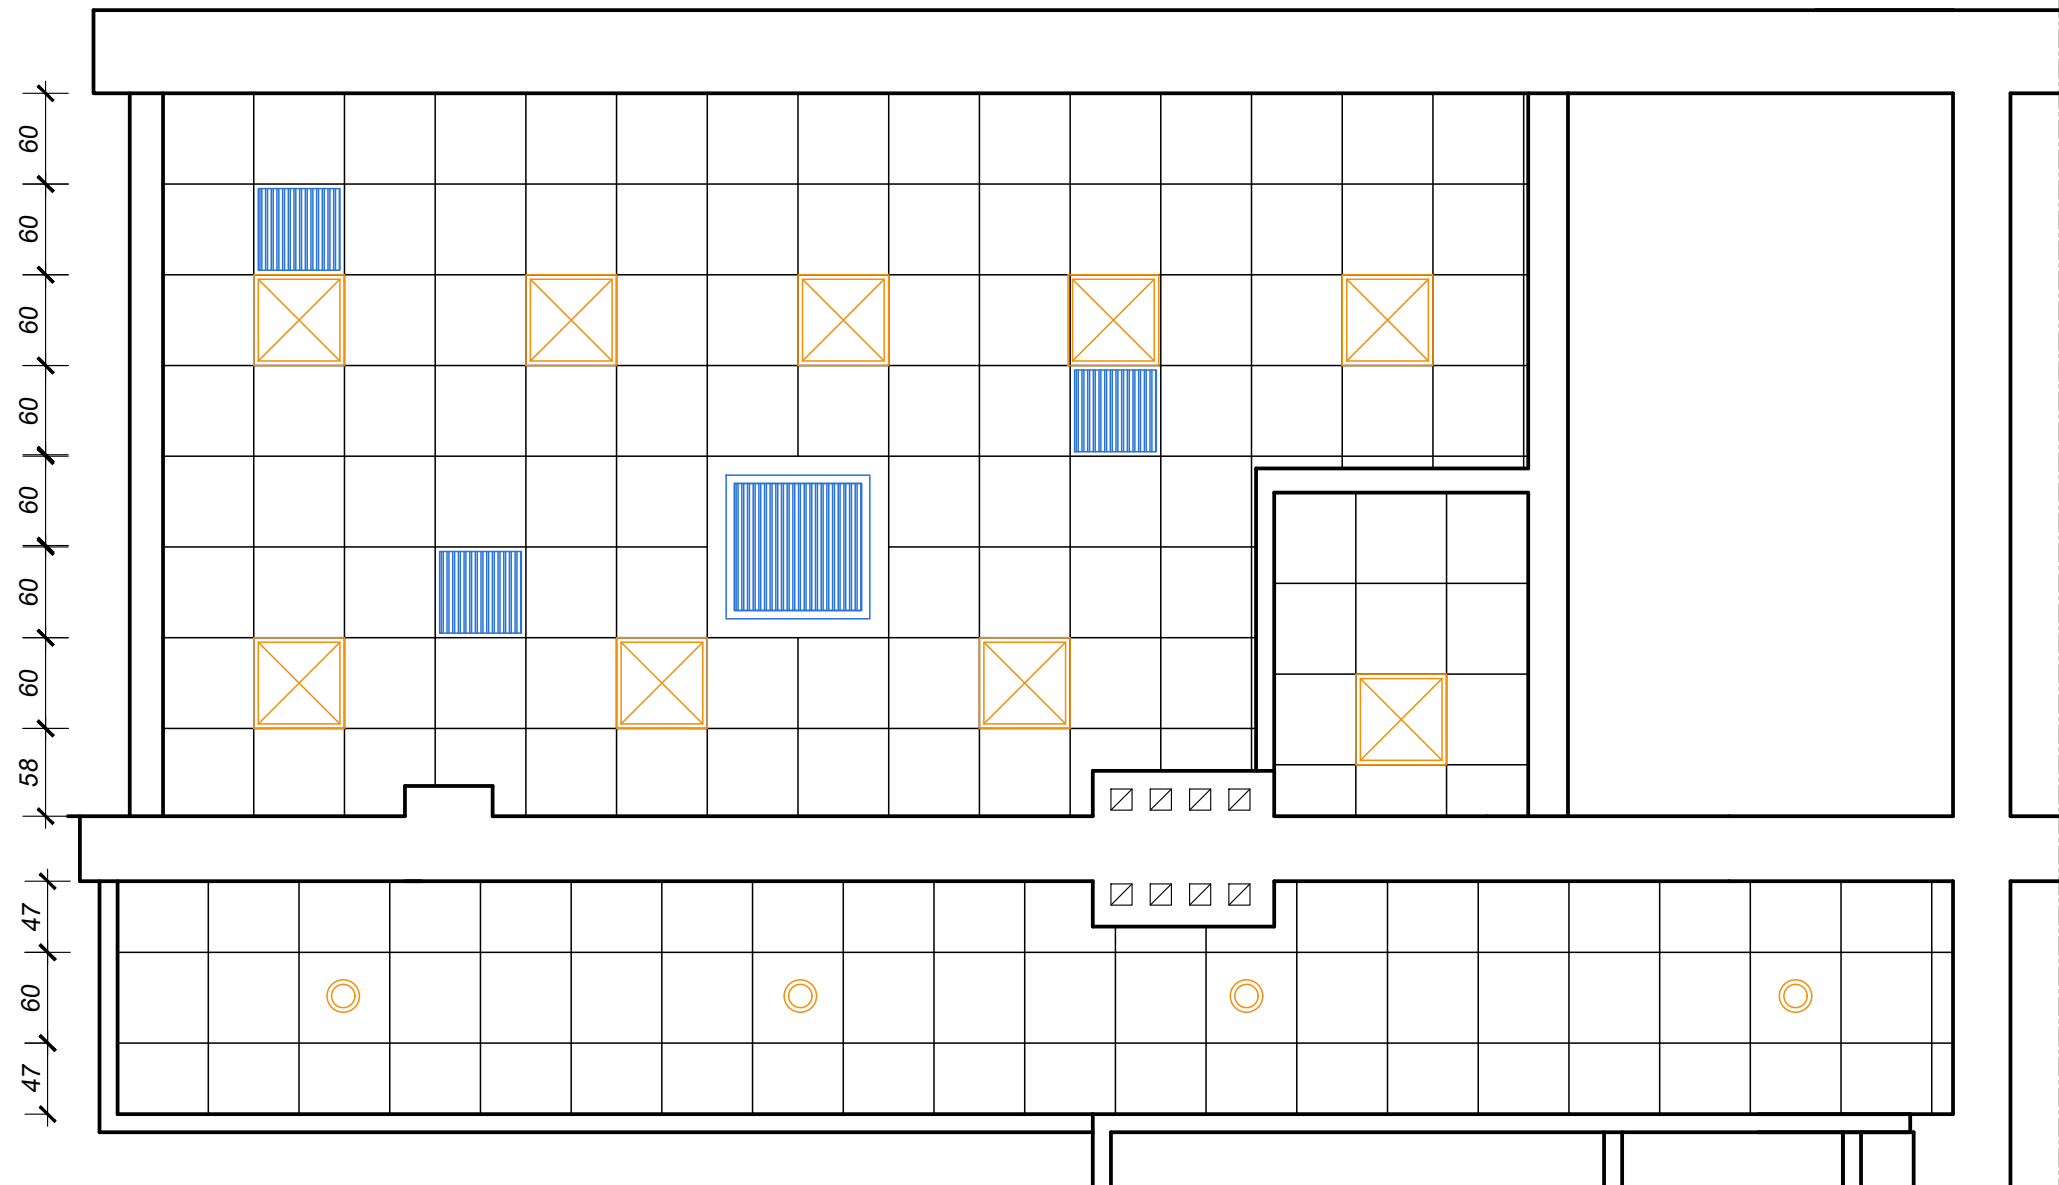

*ddm*  
**DDM - Dorota Doliwa-Mikołajska**  
 01 407 Warszawa; ul Deotymy 19/21 m.2  
 tel.: 0 502 440 335; email: ddm@mikolajski.pl

**projektowanie architektoniczne**

LABORATORIUM ŚCIEKÓW - ZAKŁAD NZF  
 Warszawa; ul. Ksawerów 21; budynek "D"

Nazwa i adres obiektu budowlanego

PROJEKT REMONTU LABORATORIUM ŚCIEKÓW

RZUT SUFITÓW PODWIESZONYCH  
 ROZMIESZCZENIE OPRAW

1:50  
 skala

Nr A-5  
 rysunek

mgr inż arch  
 L.Piskowski

ARCHITEKTURA

St 41/80

15.06  
 2022

mgr arch.  
 D.Doliwa

Imię inazwisko  
 projektanta

specjalność

Nr uprawnień bud.

data

podpis