



WIDOK C-C

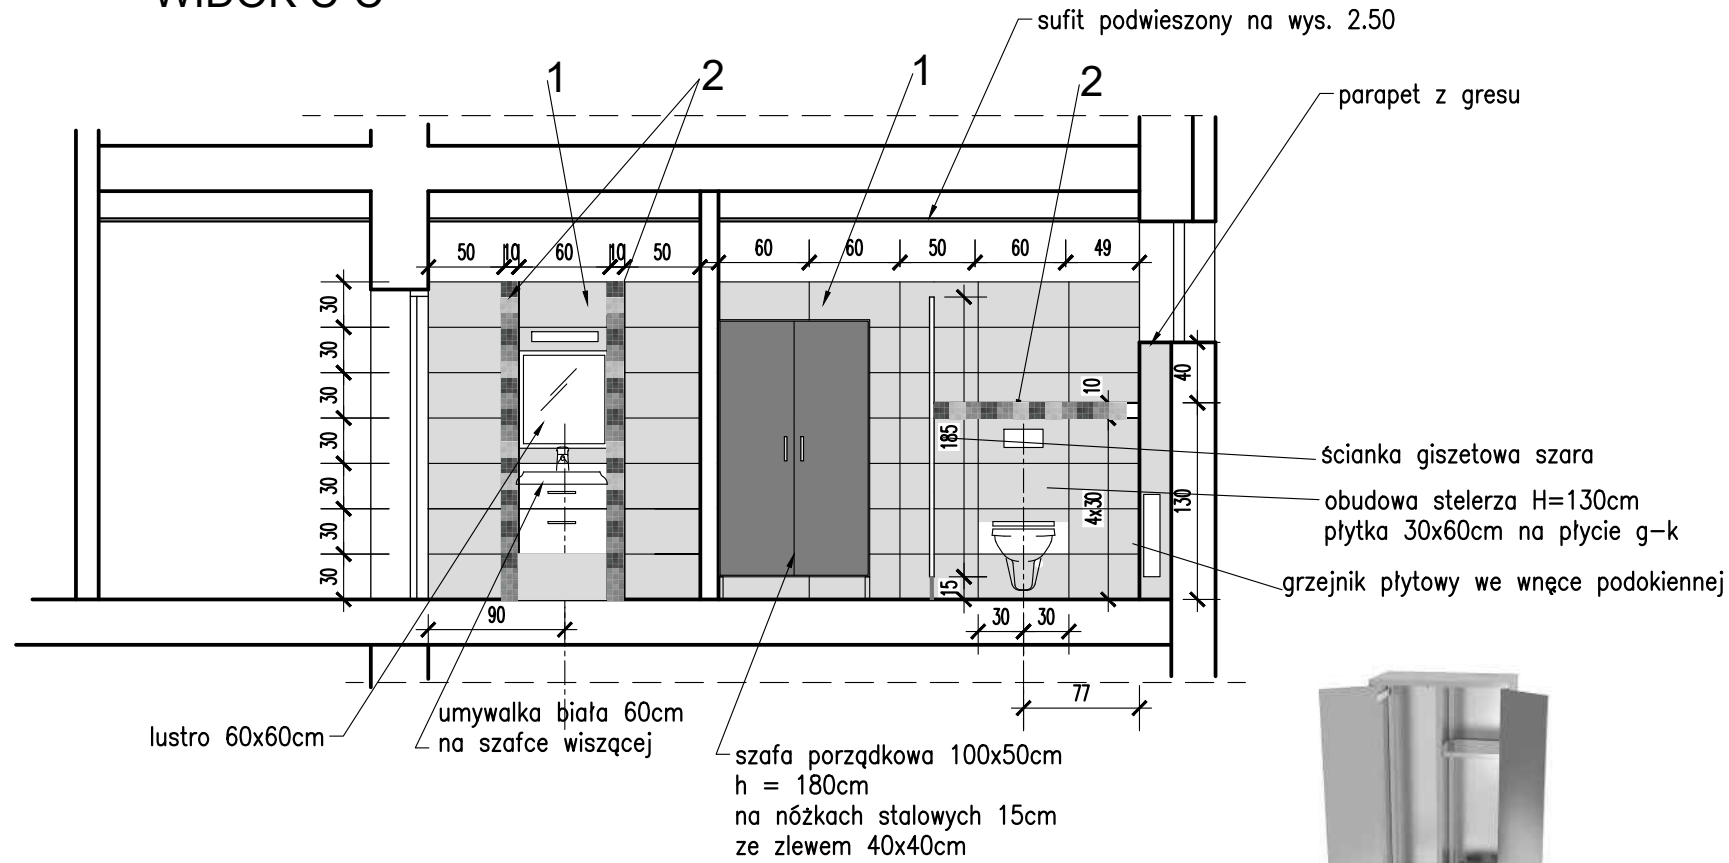

OZNACZENIA: GRES- PRZYKŁADOWA KOLORYSTYKA -

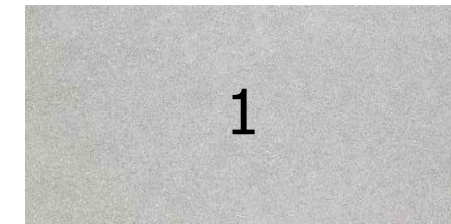

GRES - PŁYTKA ŚCIENNA:
RAKO EXTRA DARSE723
KOLOR JASNOSZARY
30x60cm
FUGA BIAŁA

2

GRES - DEKOR ŚCIENNY :


RAKO EXTRA DAR12723
KOLOR JASNOSZARY
10x10cm
FUGA BIAŁA

RAKO EXTRA DAR12724
KOLOR CIEMNOSZARY
10x10cm
FUGA BIAŁA

RAKO EXTRA DAR12725
KOLOR ANTRACYT
10X10cm



WIDOK D-D

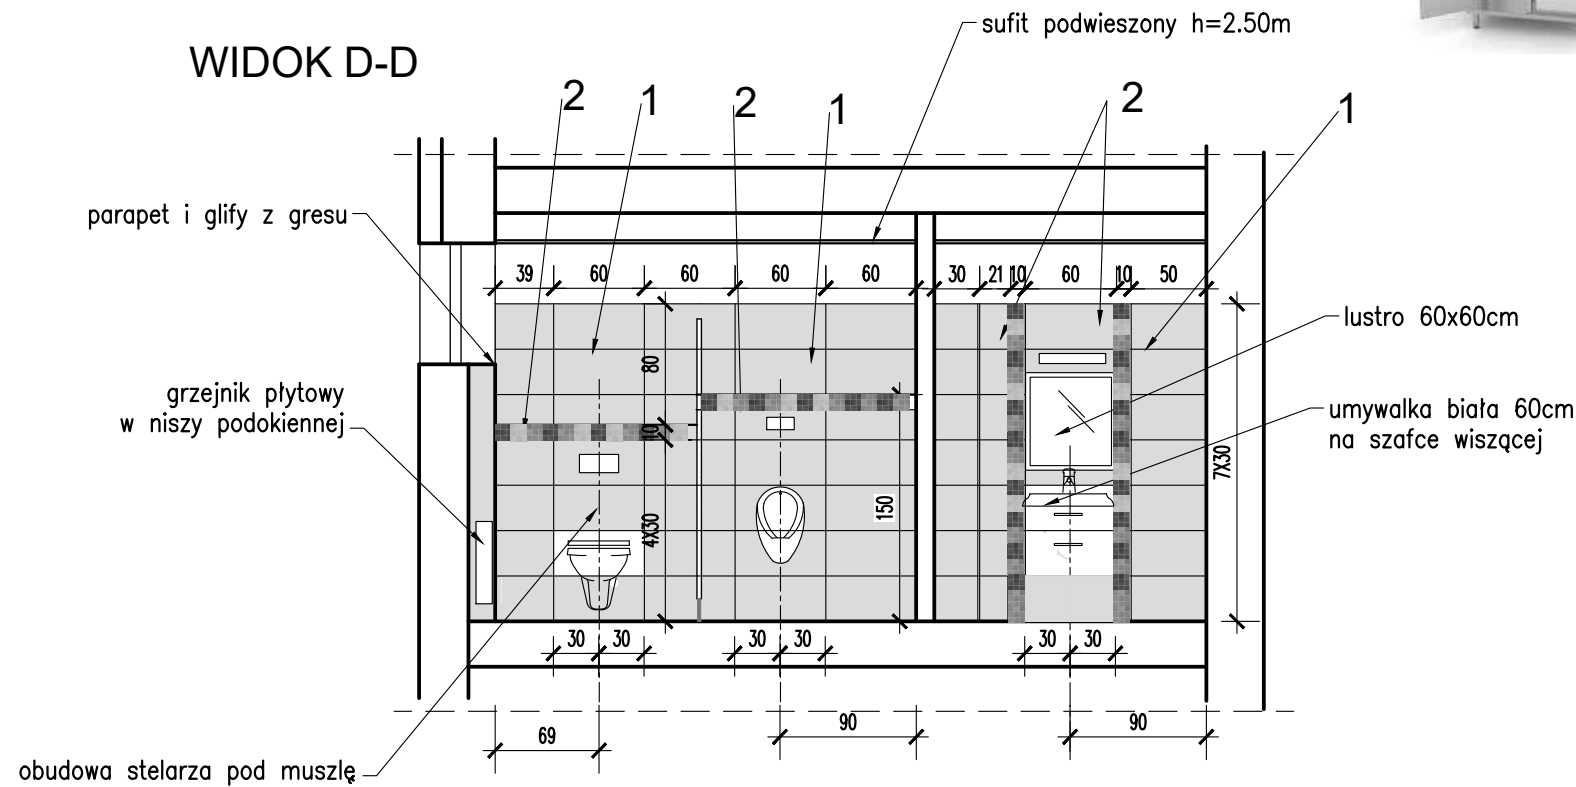

ddm

DDM - Dorota Doliwa-Mikołajska
01 407 Warszawa; ul. Deotymy 19/21 m.2
tel.: 0 502 440 335; email: ddm@mikolajski.pl

projektowanie architektoniczne

SANITARIATY
Warszawa; ul. Ksawerów 21; budynek A

Nazwa i adres obiektu budowlanego

PROJEKT REMONTU SANITARIATÓW

PARTER
WIDOK C-C; D-D

1:50
skala
Nr A-8
rysunek

nazwa rysunku				
mgr inż arch L. Piskowski	ARCHITEKTURA	St 41/80	VI 2022	
mgr arch. D. Doliwa				
Imię i nazwisko projektanta	specjalność	Nr uprawnień bud.	data	podpis