


Rozdzielnica podtynkowa  
~~(5 x 12 mod.)~~  
 2x3x12 mod

$P_i = 25 \text{ kW}$   
 $P_s = 25 \times 0,6 = 15,0 \text{ kW}$   
 $J_{obl} = 24,4 \text{ A}$

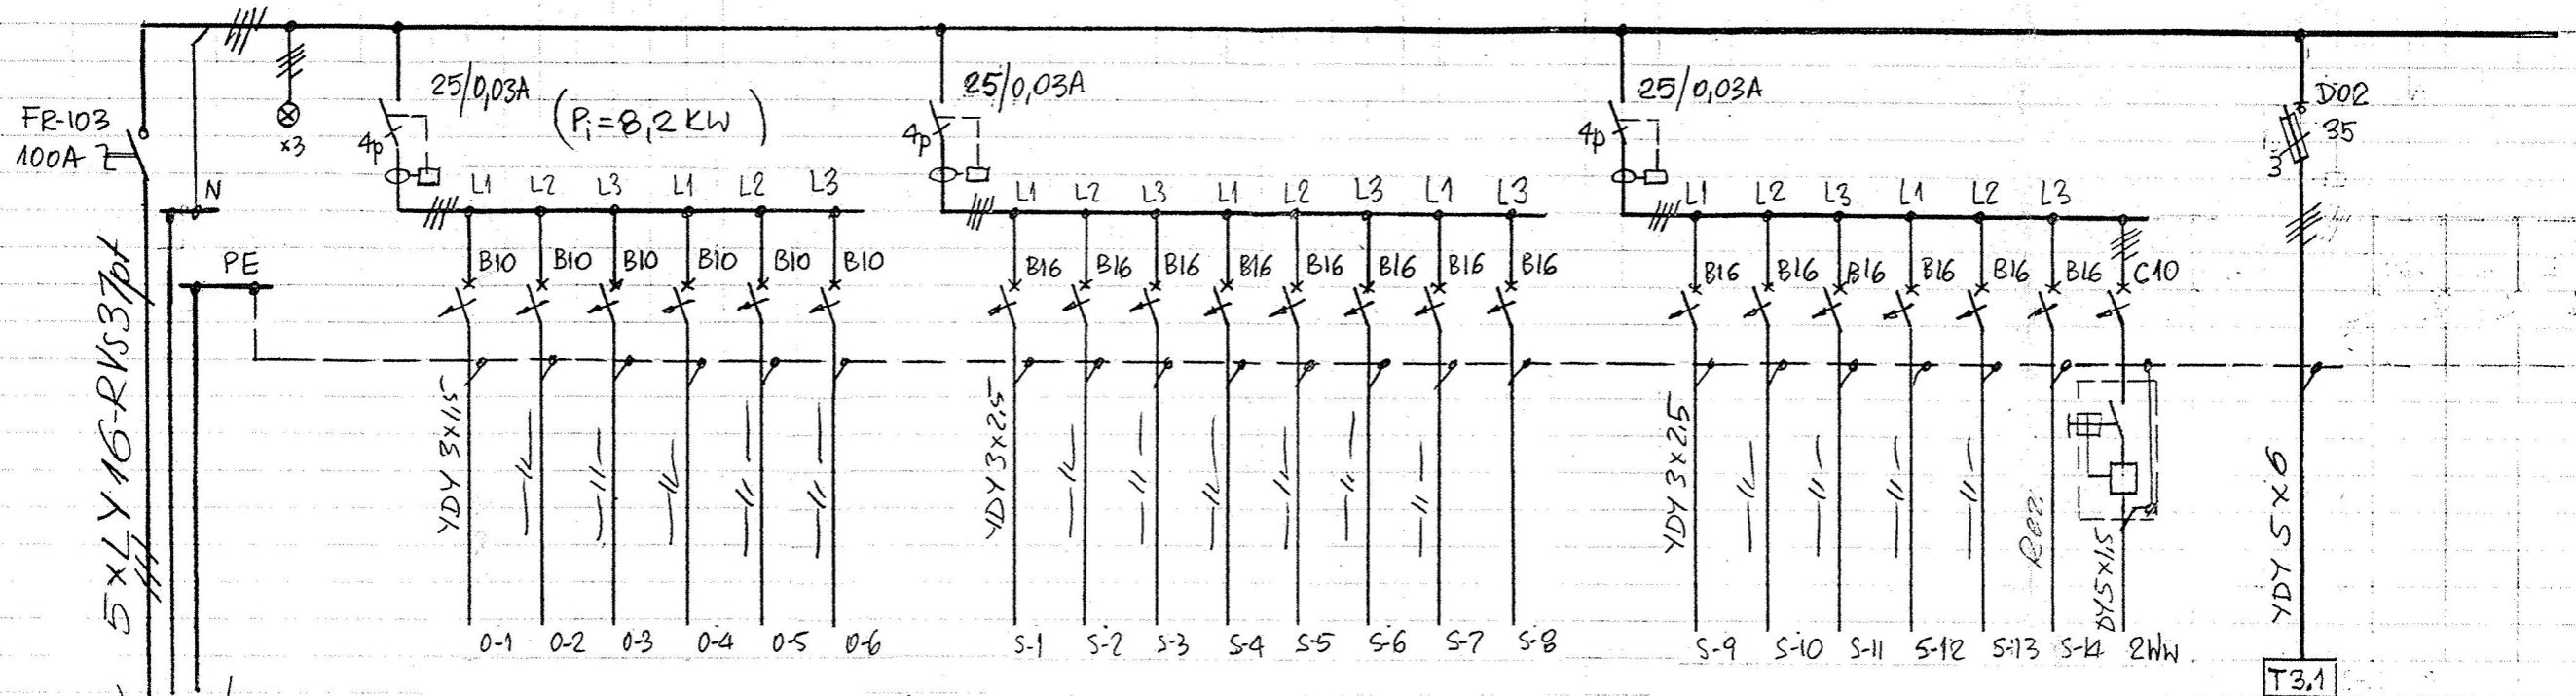

Obm. osn.  
 6x(5x60)  
 6x(5x60)  
 6x(5x60)  
 6x(5x60)  
 8x60  
 13x(2x18)

Oświetlenie i wentylacja  
 WC-D i WC-M  
 szczegóły na rys. E-08-1

Obm. gn.  
 tyk.

(x8) (x8) (x6) (x8) (x8) (x8) (x8) (x10) (x8)  
 Pokoje biurowe  
 Gn. 2 Dyż. (porządk.)

Gn. WC (D+M) 2x2P+T  
 Tema 3-1 (WC-D)  
 Tema 3-2 (Pokoje socjalny)

Went. 4x60g  
 z went. sanit.

Pokoje techniczne

400/230V  
~~380/220V~~  
 TN-S

**ddm**  
 DDM - Dorota Doliwa-Mikołajska  
 01 407 Warszawa; ul. Deotymy 19/21 m.2  
 tel.: 0 502 440 335; email: ddm@mikolajski.pl

**projektowanie architektoniczne**

**SANITARIATY**  
 Warszawa; ul. Ksawerów 21; budynek "A"

Nazwa i adres obiektu budowlanego

PROJEKT REMONTU SANITARIATÓW

SCHEMAT ZASADNICZY ROZDZIELNICZ TO-3  
 OBWODY OŚWIETLENIOWE I GN. WTYKOWE 3 PIĘTRO

nr rys. **NrE-08**

mgr inż. W. Horodko	Inst. elektryczne	Wa-949/94	30-06 2022
mgr inż. G. Błażej			
Imię i nazwisko projektanta	specjalność	Nr uprawnień bud.	data podpis

szczegóły na rys. E-08-1

Investor: ITB Warszawa ul. Filtrowa 1	Zakład Projektowania i Realizacji Instalacji Elektrycznych S. M. Jeznach
Objekt: Budynek „A” ITB Warszawa, ul. Ksawerów 21	Branża: E
Nazwa rys.: Rozdzielnica III piętra TO - 3	Stadium: P.B. - W.
Projektował inż. Stanisław Jeznach upr. 1584/74	Skala: Data: 07/2001
	Nr rys. <b>E-07</b>