


Schemat budynków

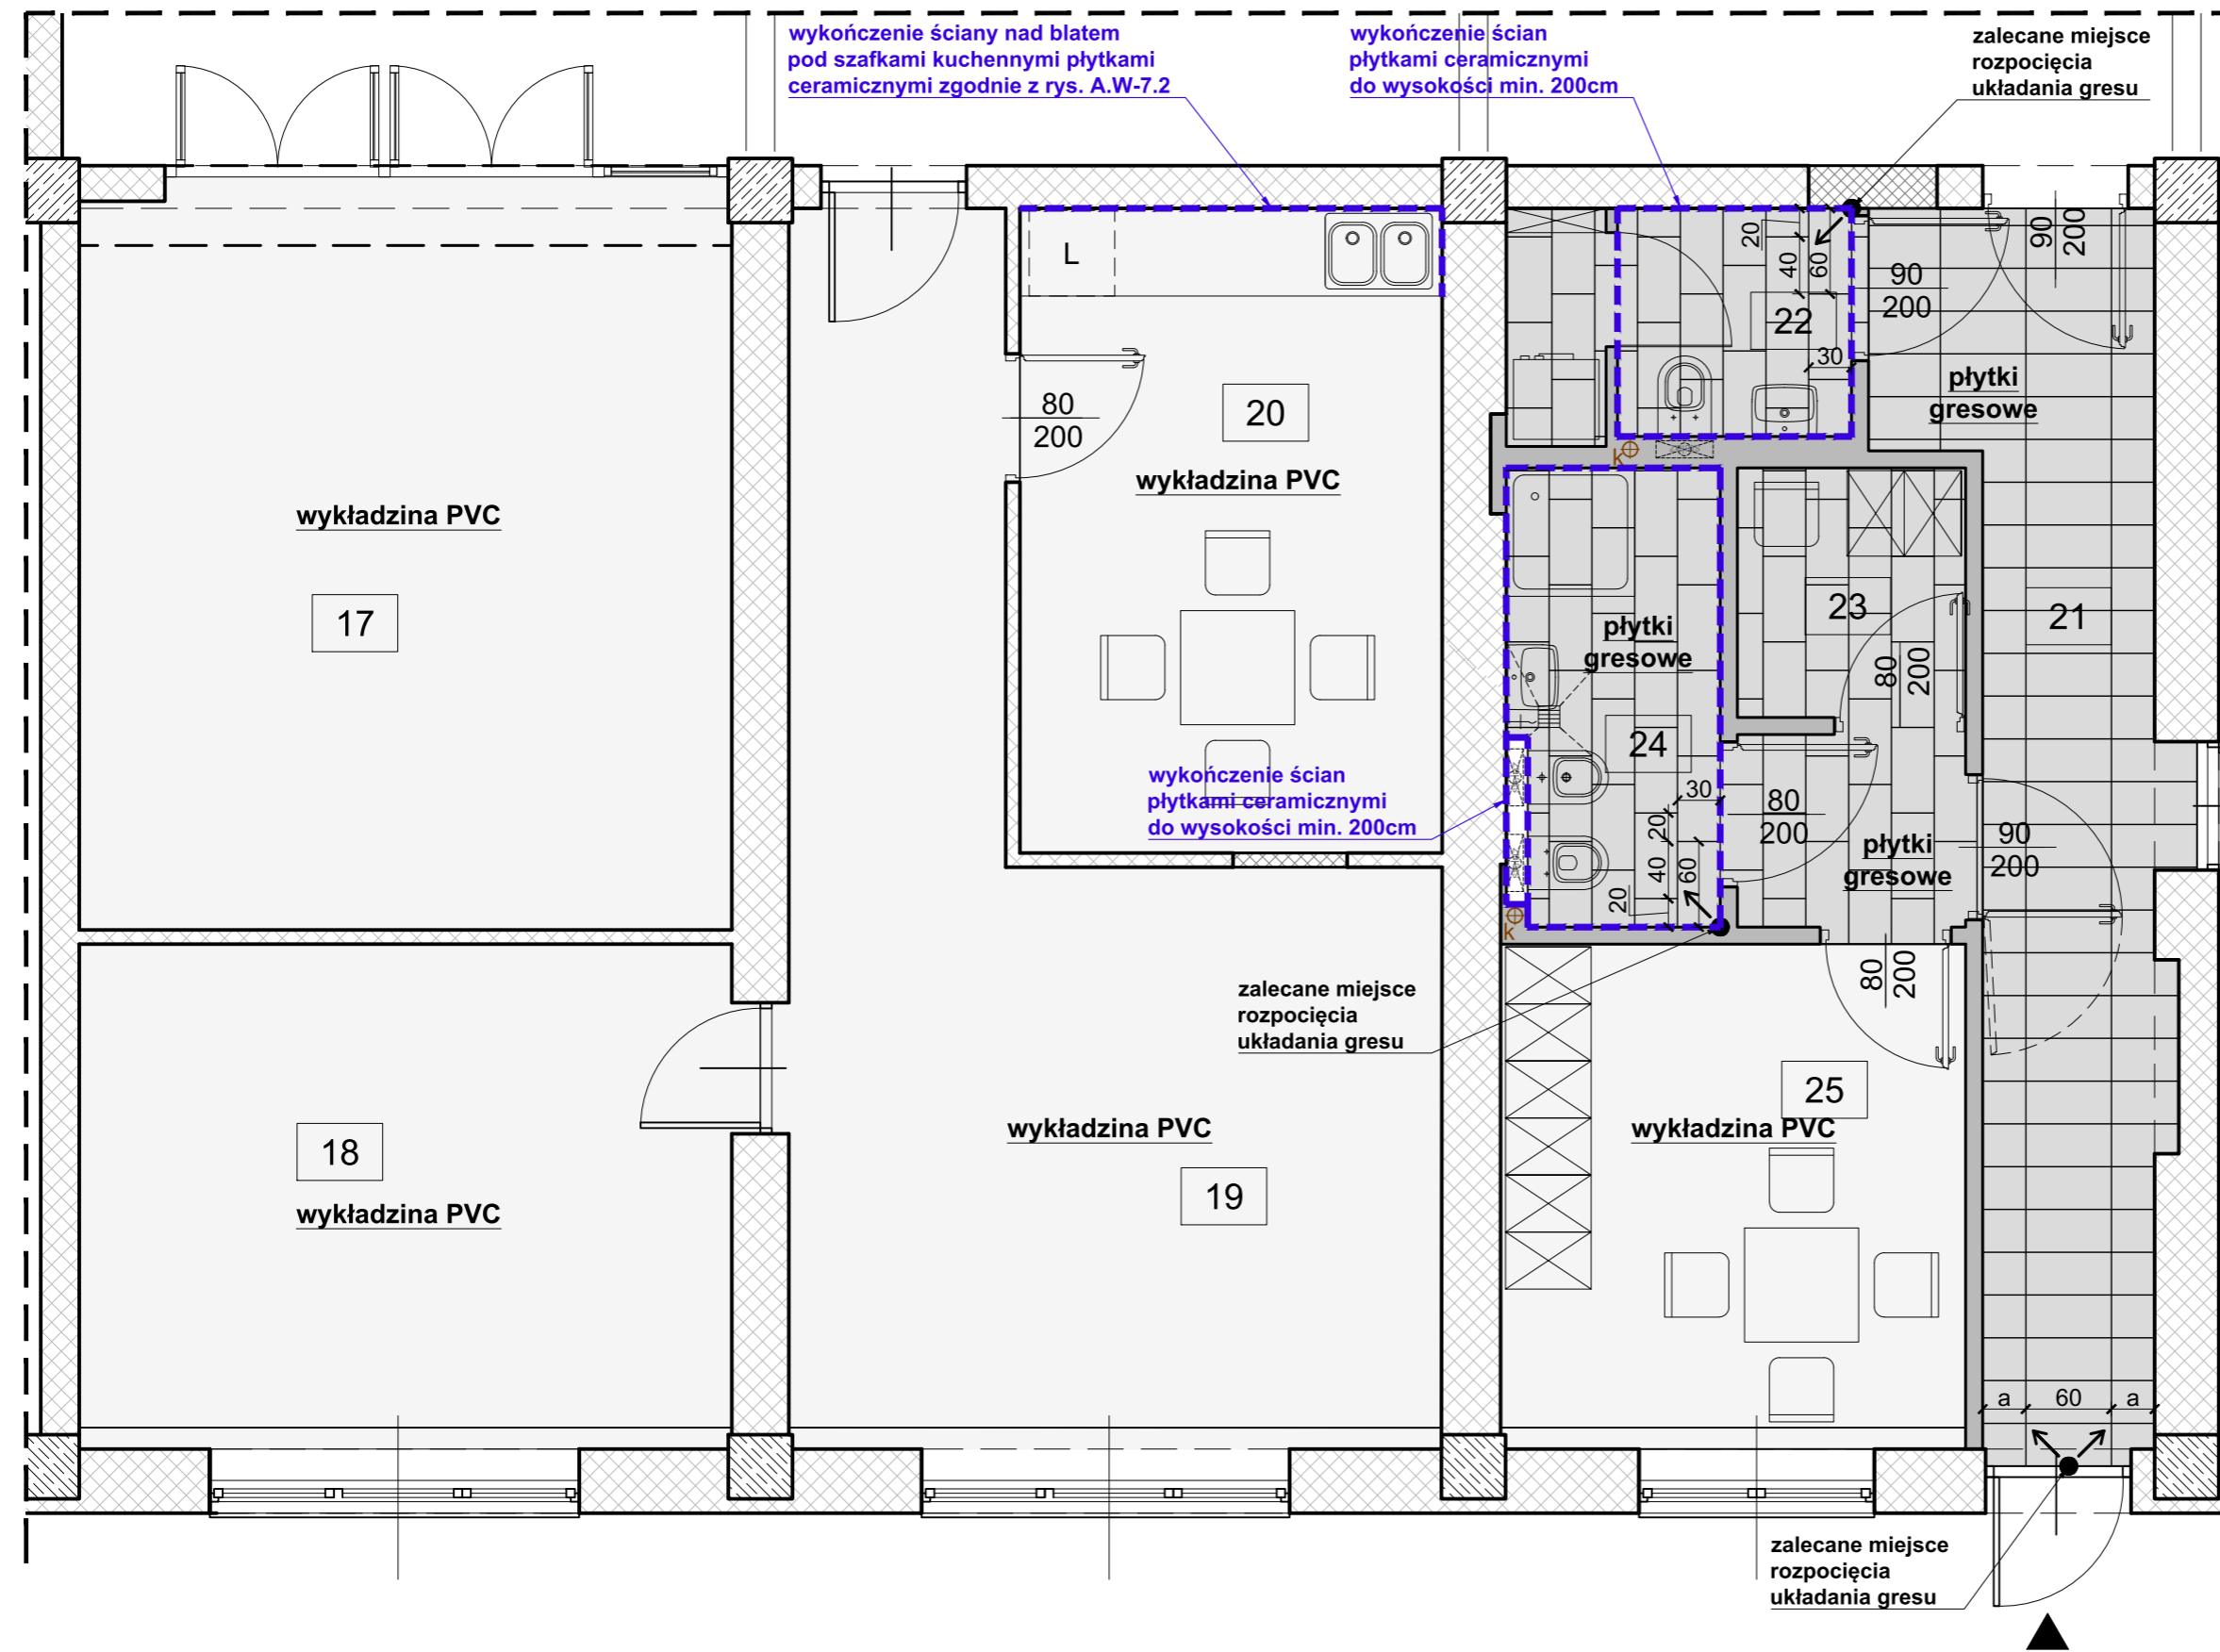

UWAGI SZCZEGÓLWE:

1. W pomieszczeniach nr 17, 18 zostanie zdemontowana podłoga techniczna, istniejące posadzki w pomieszczeniach objętych przebudową zostaną zdemontowane, a podłoża zostaną wyrównane wylewką betonową. Do wykończenia podłóg będą zastosowane płytki gresowe oraz wykładzina PVC. **Wykładzinę PVC należy układać z wywinięciem na ścianę w formie cokołu, o wysokości 10cm.** Gres należy układać zgodnie z zasadami oznaczonymi na rysunku.
2. Podłogi w pomieszczeniach nr 17-20 oraz w szatni nr 25 zostaną wykończone wykładziną PVC, w pozostałych pomieszczeniach - płytkami gresowymi 30x60cm.
3. Ściany w pomieszczeniach o podwyższonej wilgotności wyłożyć płytkami ceramicznymi do pełnej wysokości lub do wysokości min. 200cm. W pomieszczeniu socjalnym nr 20 przestrzeń między blatem roboczym a szafkami wiszącymi należy wyłożyć płytkami ceramicznymi, zgodnie z rysunkiem A.W-7.2.

UWAGA!

- PROJEKT JEST CHRONIONY PRAWEM AUTORSKIM
- POWIELANIE I KOPIOWANIE WYŁĄCZNIE ZA ZGODĄ PRACOWNI PROJEKTOWEJ "OUT IN ARCHITEKTURA"
- WSZELKIE PRAWA ZASTRZEŻONE
- WSZYSTKIE WYMIARY SPRAWDZIĆ W NATURZE

PRACOWNIA PROJEKTOWA:

OUT IN
ARCHITEKTURA

OUTIN ARCHITEKTURA
05-100 Nowy Dwór Mazowiecki,
ul. Zakroczymska 30 lok. 27
tel.: 501 248 911, fax: 22 775 80 91
email: pracownia@outinarchitektura.pl

TEMAT OPRACOWANIA:

**PROJEKT WYKONAWCZY
PRZEBUDOWY I REMONTU CZĘŚCI POMIESZCZEŃ
W HALI BADAWCZEJ ORAZ W BUDYNKU
PRZYLEGLYM WRAZ ZE ZMIANĄ SPOSOBU
UŻYTKOWANIA NA FUNKCJE NAUKOWO-BADAWCZE**

INWESTOR:

Instytut Techniki Budowlanej
ul. Filtrowa 1, 00-611 Warszawa

ADRES BUDOWY:

ul. Filtrowa, Warszawa
jednostka ewidencyjna: 146510_8, Dzielnica Śródmieście
obręb ewidencyjny: 0508 5-05-08
działka nr ewid.: 27/3

BRANŻA: ARCHITEKTURA

FAZA: PROJ. WYKONAWCZY. ETAP II

TYTUL RYSUNKU:

**ARANŻACJA ZAPLECZA SOCJALNEGO II-go ETAPU
INWESTYCJI - WYKOŃCZENIE PODŁÓG**

NR RYSUNKU:
A.W-2.6.p

ZESPÓŁ PROJEKTOWY:

PROJEKTANCI:
mgr inż. arch. Jarosław Gromadka nr upr MA/016/18
uprawnienia budowlane w specjalności architektonicznej do projektowania bez ograniczeń

PODPIS: DATA:

DATA: kwiecień 2022

REWIZJA:

SKALA: 1:50