





Schemat budynków

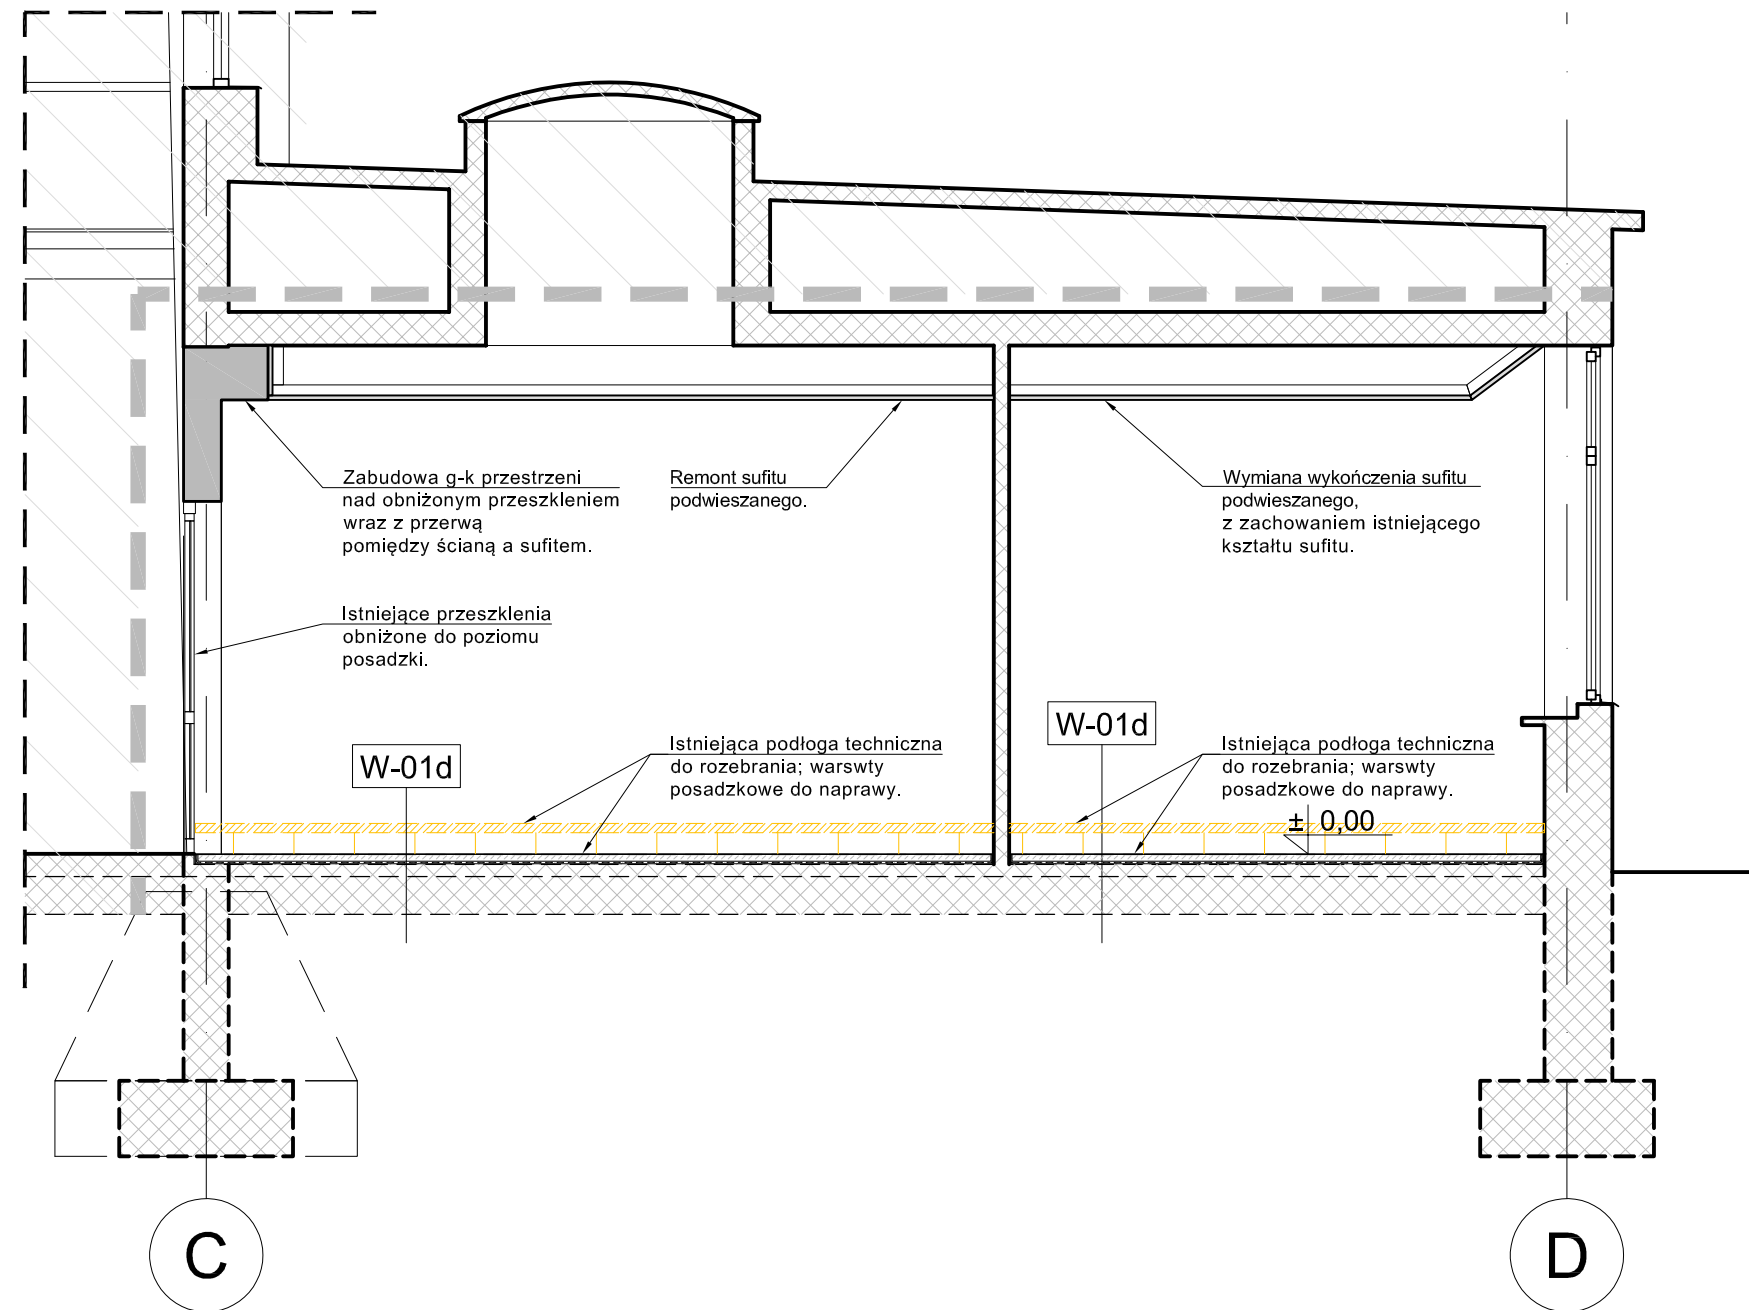

LEGENDA:

-  Istniejące przegrody pionowe i poziome
-  Projektowane ściany g-k
-  Projektowane sufity podwieszane

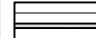UWAGA !

- PROJEKT JEST CHRONIONY PRAWEM AUTORSKIM
- POWIELANIE I KOPIOWANIE WYŁĄCZNIE ZA ZGODĄ PRACOWNI PROJEKTOWEJ "OUT IN ARCHITEKTURA"
- WSZELKIE PRAWA ZASTRZEŻONE
- WSZYSTKIE WYMIARY SPRAWDZIĆ W NATURZE

PRACOWNIA PROJEKTOWA:

OUT IN
ARCHITEKTURA

OUTIN ARCHITEKTURA
05-100 Nowy Dwór Mazowiecki,
ul. Zakroczymska 30 lok. 27
tel.: 501 248 911, fax: 22 775 80 91
email: pracownia@outinarchitektura.pl

TEMAT OPRACOWANIA:

**PROJEKT WYKONAWCZY
PRZEBUDOWY I REMONTU CZĘŚCI POMIESZCZEŃ
W HALI BADAWCZEJ ORAZ W BUDYNKU
PRZYLEGLYM WRAZ ZE ZMIANĄ SPOSOBU
UŻYTKOWANIA NA FUNKCJE NAUKOWO-BADAWCZE**

INWESTOR:

Instytut Techniki Budowlanej
ul. Filtrowa 1, 00-611 Warszawa

ADRES BUDOWY:

ul. Filtrowa, Warszawa
jednostka ewidencyjna: 146510_8, Dzielnica Śródmieście
obręb ewidencyjny: 0508 5-05-08
działka nr ewid.: 27/3

BRANŻA:

ARCHITEKTURA

FAZA:

PROJ. WYKONAWCZY. ETAP II

TYTUŁ RYSUNKU:

**PRZEKRÓJ D-D - ZAPLECZE SOCJALNE
II-go ETAPU INWESTYCJI**

NR RYSUNKU:

A.W-3.5

ZESPÓŁ PROJEKTOWY:

PROJEKTANCI:
mgr inż. arch. Jarosław Gromadka nr upr MA/016/18
uprawnienia budowlane w specjalności architektonicznej do projektowania bez ograniczeń

PODPIS: DATA:

·
·
·
·

DATA: kwiecień 2022

REWIZJA:

SKALA: 1:50