


## ROZDZIELNICA RS4

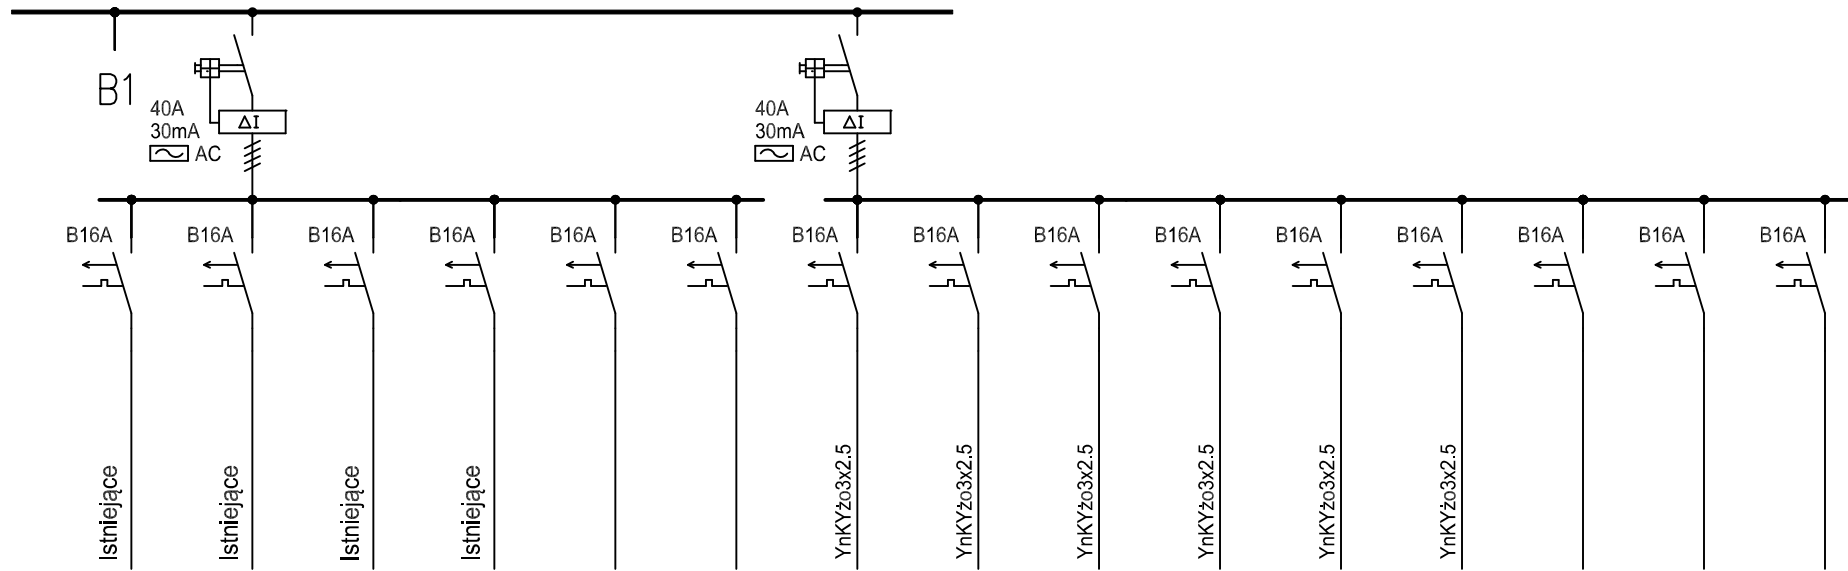

Nr obwodu	F200	F201	F202	F203	F204	F205	F210	F211	F212	F213	F214	F215	F216	F217	F218
OPIS ODBIORNIKA	Gniazda ogólne nr.1 Istniejące	Gniazda ogólne nr.2 Istniejące	Gniazda ogólne nr.3 Istniejące	Gniazda ogólne nr.4 Istniejące	Gniazda ogólne Rezerwa	Gniazda ogólne Rezerwa	Gniazda ogólne	Gniazda ogólne	Gniazda ogólne	Gniazda ogólne	Gniazda ogólne	Gniazda ogólne	Gniazda ogólne Rezerwa	Gniazda ogólne Rezerwa	Gniazda ogólne Rezerwa

OBIEKT:

PROJEKTANT:

FAZA:

TEMAT:

DATA

NR RYS.

PROJEKT WYKONAWCZY PRZEBUDOWY I REMONTU  
CZĘŚCI POMIESZCZEŃ W HALI BADAWCZEJ ORAZ W  
BUDYNKU PRZYLEGLYM WRAZ ZE ZMIANĄ SPOSOBU  
UŻYTKOWANIA NA FUNKCJE NAUKOWO-BADAWCZE

mgr inż. Ireneusz Lewczuk  
MAZ/0390/POOE/08

Projekt wykonawczy

Schemat rozdzielnic RS4

2021.10

IE.17.2