


L1, L2, L3, N, PE 230/400V, 50Hz, 100A

ROZDZIELNICA RS4

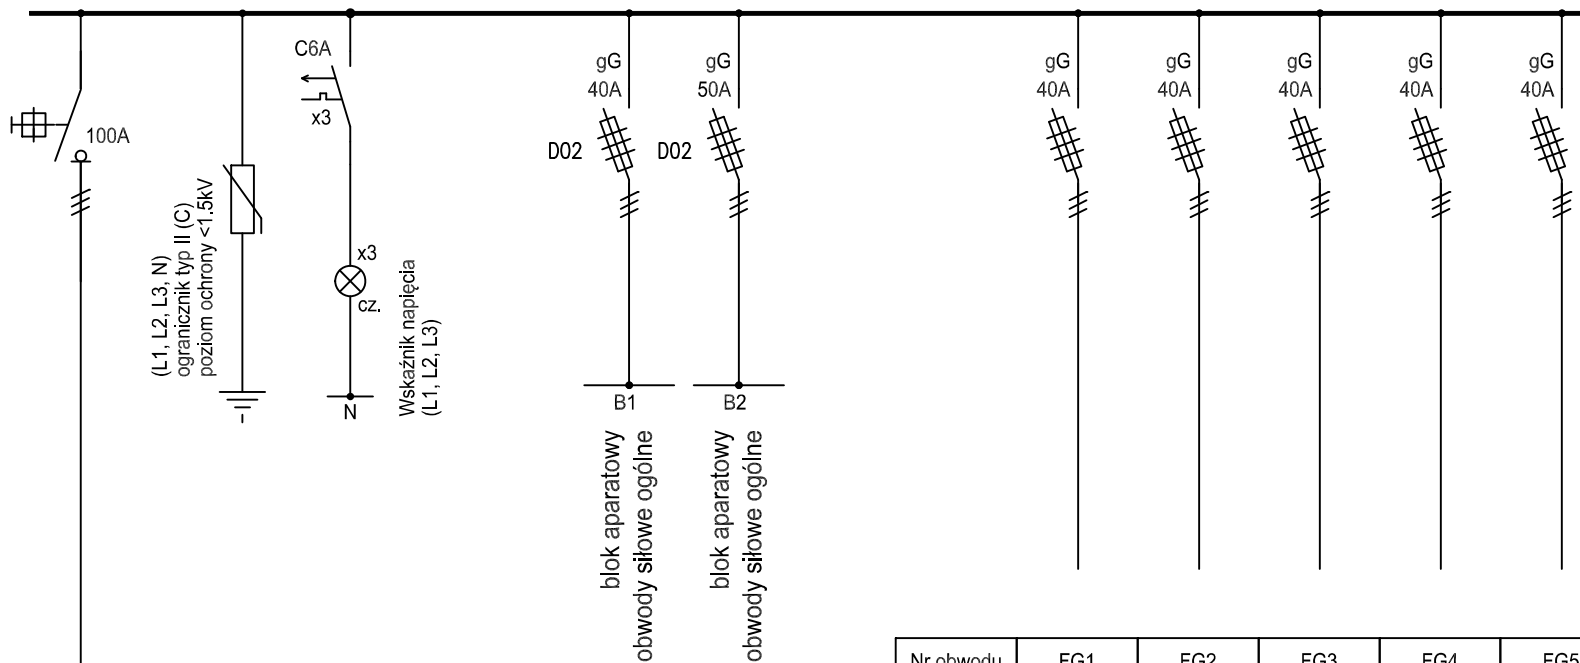

**Dodatkowa ochrona od porażień:**

- uziemienie ochronne
- szybkie samoczynne wyłączenie
- połączenia wyrównawcze
- wyłączniki ochronne różnicowo-prądowe

**Uwagi**

1. W rozdzielnicy pozostawić 25% rezerwy miejsca.
2. Rozdzielnia jest wyposażona w złącza listwowe.
3. Obwody należy oznakować etykietami
4. Zasilanie od góry
5. Rozdzielnica w wykonaniu podtynkowym
6. Część istniejącą należy odtworzyć zgodnie ze stanem istniejącym rozdzielnicy

Nr obwodu	FG1	FG2	FG3	FG4	FG5
OPIS ODBIORNIKA					
Rozdzielnica RS41 Istniejąca					
Rozdzielnica RS43 Istniejąca					
Rozdzielnica RS44 Istniejąca					
Rozdzielnica RS45 Istniejąca					
Rezerwa					

OBIEKT:	PROJEKTANT:		FAZA:	TEMAT:	DATA	NR RYS.
PROJEKT WYKONAWCZY PRZEBUDOWY I REMONTU CZĘŚCI POMIESZCZEŃ W HALI BADAWCZEJ ORAZ W BUDYNKU PRZYLEGLYM WRAZ ZE ZMIANĄ SPOSOBU UŻYTKOWANIA NA FUNKCJE NAUKOWO-BADAWCZE	mgr inż. Ireneusz Lewczuk MAZ/0390/POOE/08		Projekt wykonawczy	Schemat rozdzielnicy RS4	2021.10	IE.17.1