


Schemat budynków

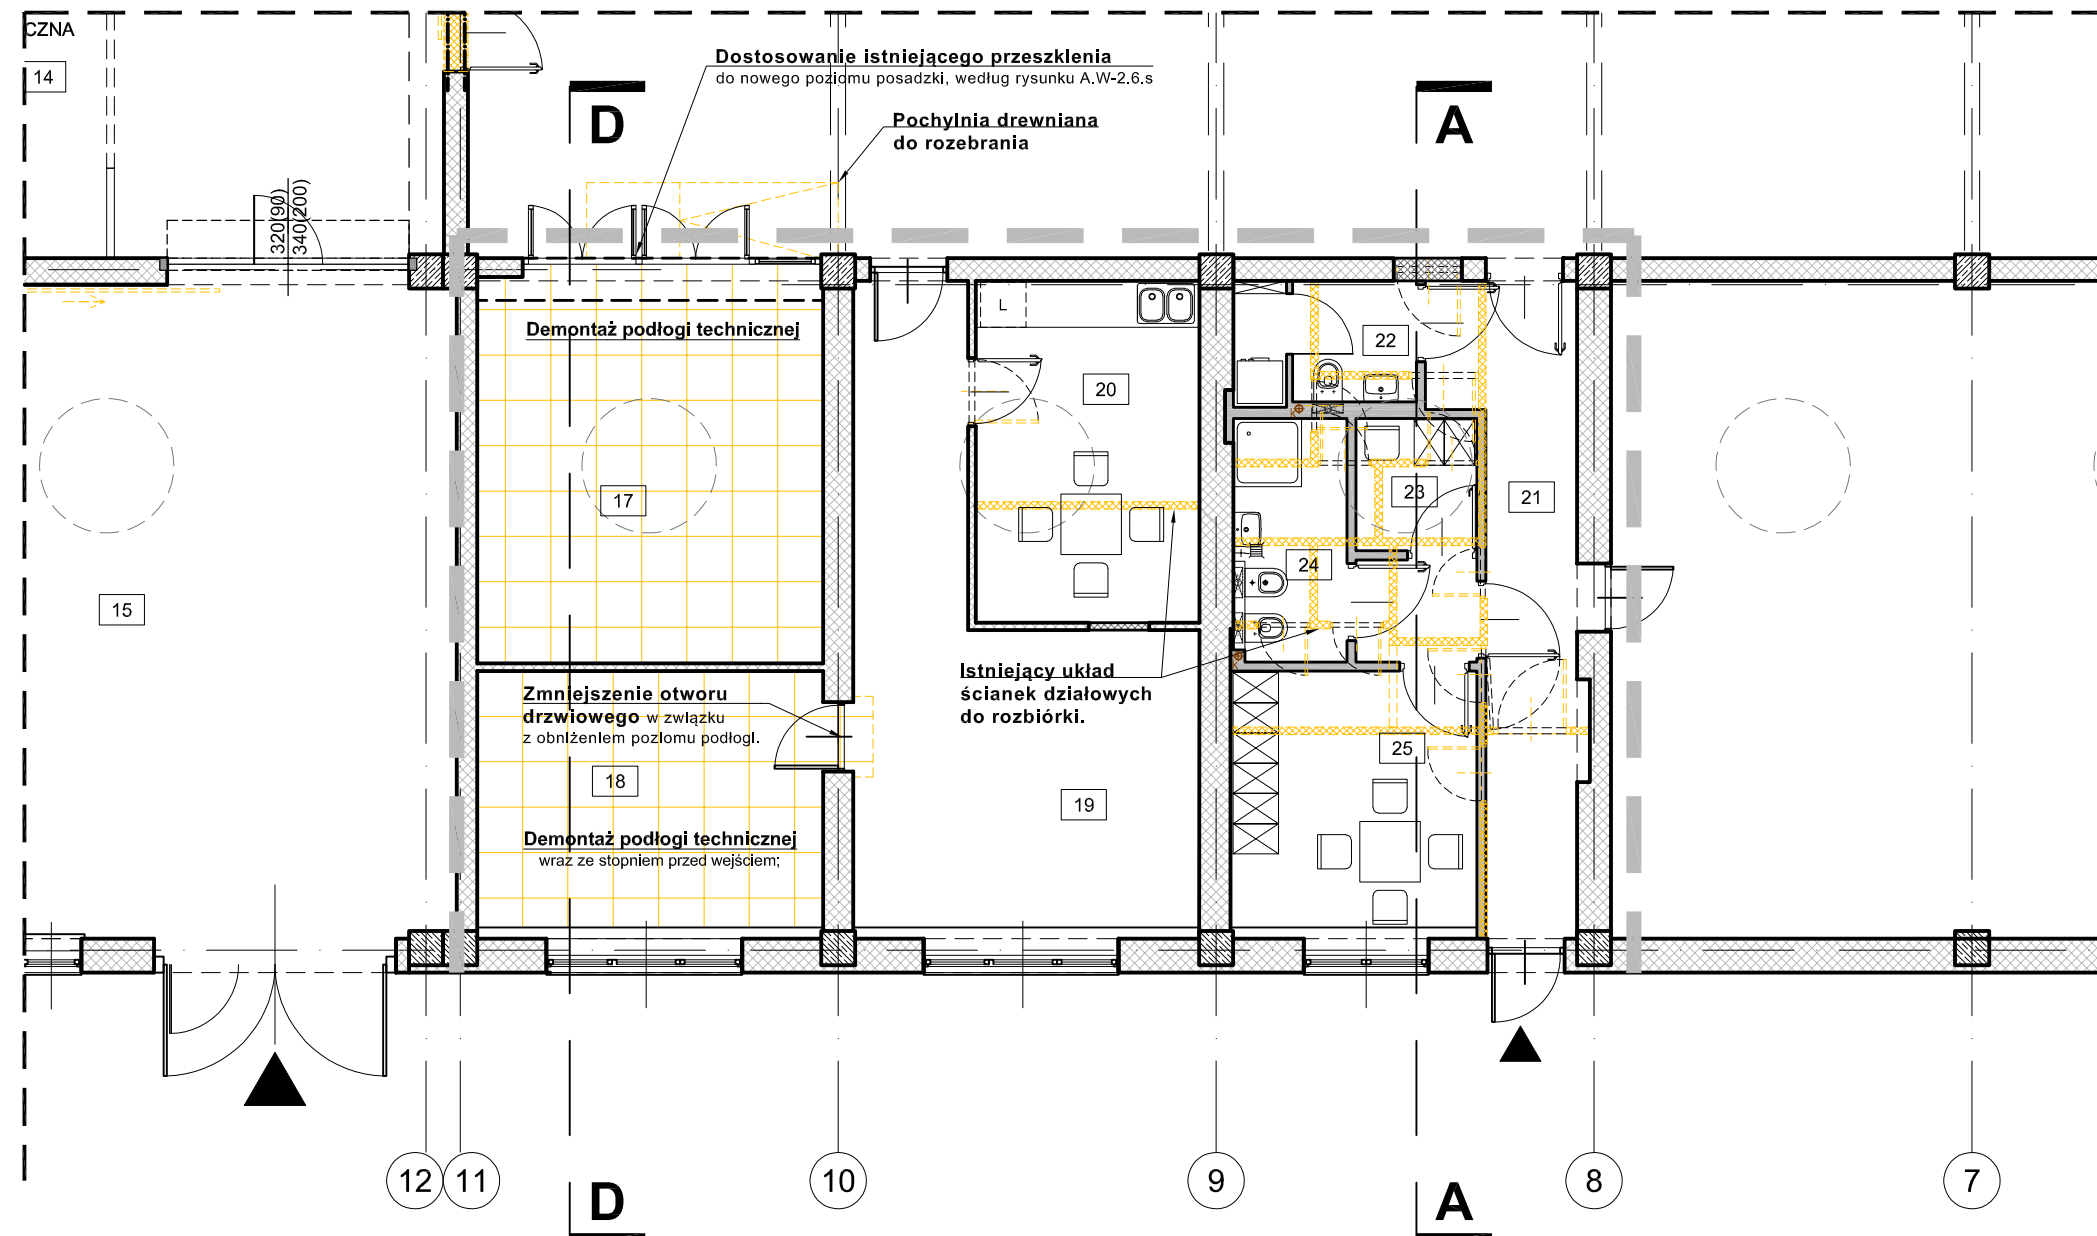

LEGENDA:

- Istniejące ściany murowane
- Istniejące elementy żelbetowe
- Projektowane ściany murowane
- Projektowane ściany g-k
- Istniejące ściany do rozebrania
- Istniejące podłogi techniczne do rozebrania
- Obszar poza zakresem opracowania
- Istniejące pomieszczenia bez zmian w zakresie instalacji wewnętrznych

UWAGA!

- PROJEKT JEST CHRONIONY PRAWEM AUTORSKIM
- POWIELANIE I KOPIOWANIE WYŁĄCZNIE ZA ZGODĄ PRACOWNI PROJEKTOWEJ "OUT IN ARCHITEKTURA"
- WSZELKIE PRAWA ZASTRZEŻONE
- WSZYSTKIE WYMIARY SPRAWDZIĆ W NATURZE

PRACOWNIA PROJEKTOWA:

OUT IN
ARCHITEKTURA

OUTIN ARCHITEKTURA
05-100 Nowy Dwór Mazowiecki,
ul. Zakroczymska 30 lok. 27
tel.: 501 248 911, fax: 22 775 80 91
email: pracownia@outinarchitektura.pl

TEMAT OPRAWOWANIA:

PROJEKT WYKONAWCZY
PRZEBUDOWY I REMONTU CZĘŚCI POMIESZCZEŃ
W HALI BADAWCZEJ ORAZ W BUDYNKU
PRZYLEGLYM WRAZ ZE ZMIANĄ SPOSOBU
UŻYTKOWANIA NA FUNKCJE NAUKOWO-BADAWCZE

INWESTOR:

Instytut Techniki Budowlanej
ul. Filtrowa 1, 00-611 Warszawa

ADRES BUDOWY:

ul. Filtrowa, Warszawa
jednostka ewidencyjna: 146510_8, Dzielnica Śródmieście
obręb ewidencyjny: 0508 5-05-08
działka nr ewid.: 27/3

BRANŻA:

ARCHITEKTURA

FAZA:

PROJ. WYKONAWCZY. ETAP II

TYTUŁ RYSUNKU:

SCHEMAT ROZBIÓREK I DEMONTAŻY
- FRAGMENT, ETAP II

NR RYSUNKU:

A.W-2.2

ZESPÓŁ PROJEKTOWY:

PROJEKTANCI:
mgr inż. arch. Jarosław Gromadka nr upr MA/016/18
uprawnienia budowlane w specjalności architektonicznej do projektowania bez ograniczeń

PODPIS: DATA:

DATA:

kwiecień 2022

REWIZJA:

SKALA:

1:100

UWAGI SZCZEGÓLWNE:

1. Wszystkie prace budowlane, związane z poszerzeniem istniejących lub wykonaniem nowych otworów w ścianach murowanych, należy prowadzić zgodnie projektem konstrukcji.