



UWAGI SZCZEGÓŁOWE:


1. Przed zamówieniem szafek wszystkie wymiary należy zweryfikować na budowie.
2. Przedstawioną zabudowę meblarską zaprojektowano w oparciu na rozwiązania modułowe, np. firmy IKEA.
3. Przestrzeń między szafkami stojącymi a wiszącymi należy wykończyć płytkami ceramicznymi w kolorze białym, o wymiarach 20x20cm; sposób układania płytek zgodnie z rysunkami.

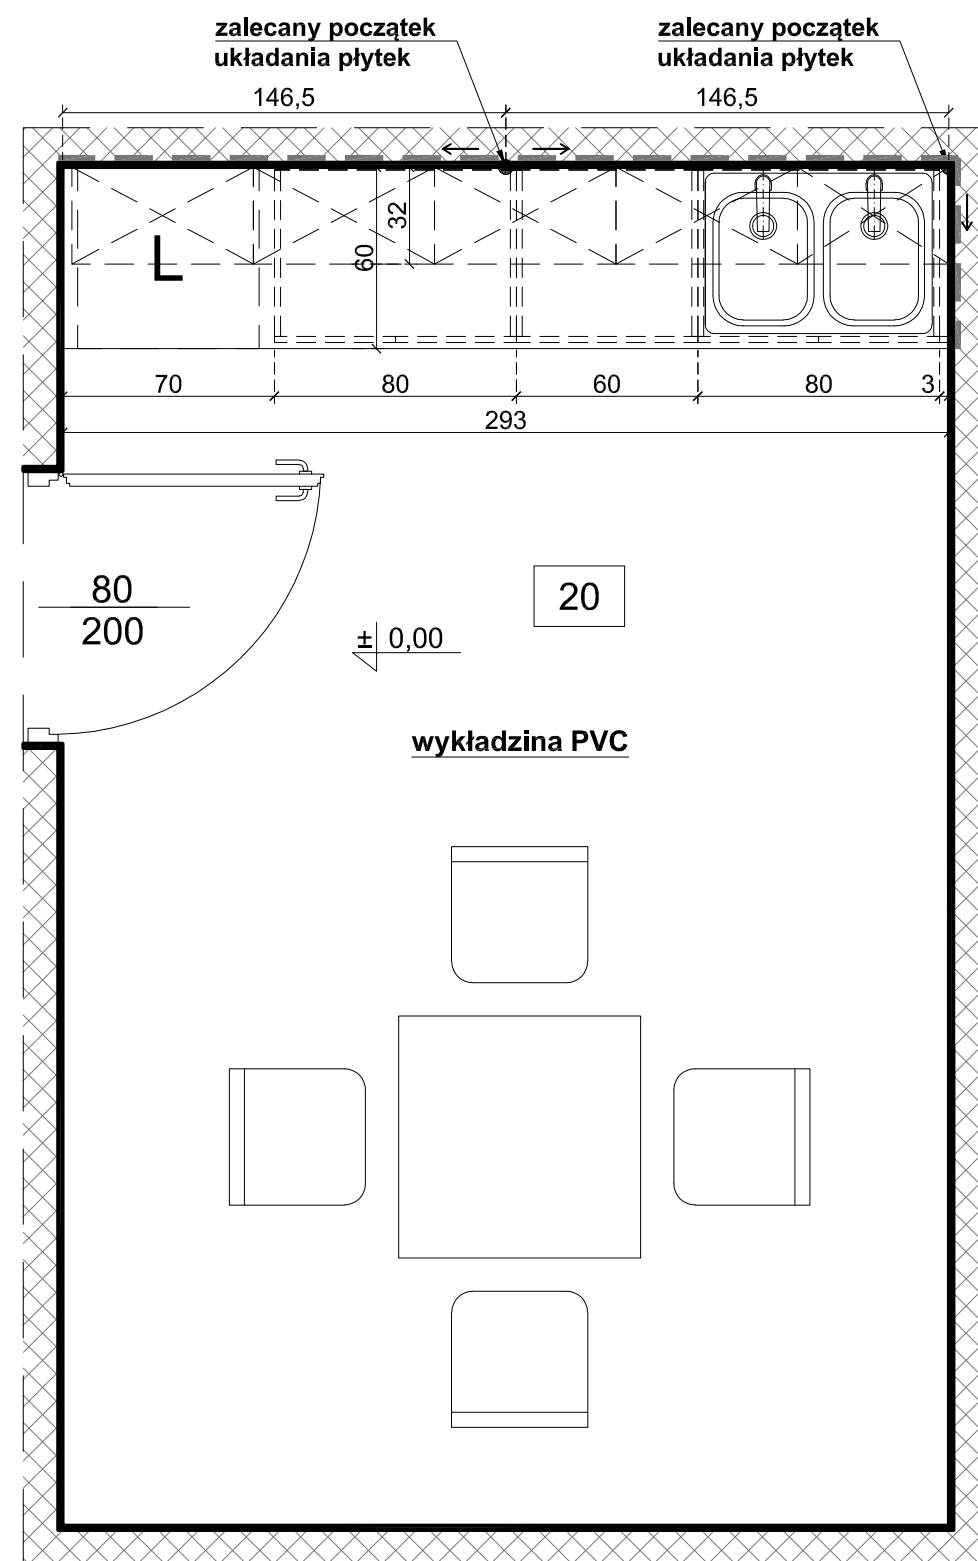

RZUT POMIESZCZENIA SOCJALNEGO.
POM. Nr 20

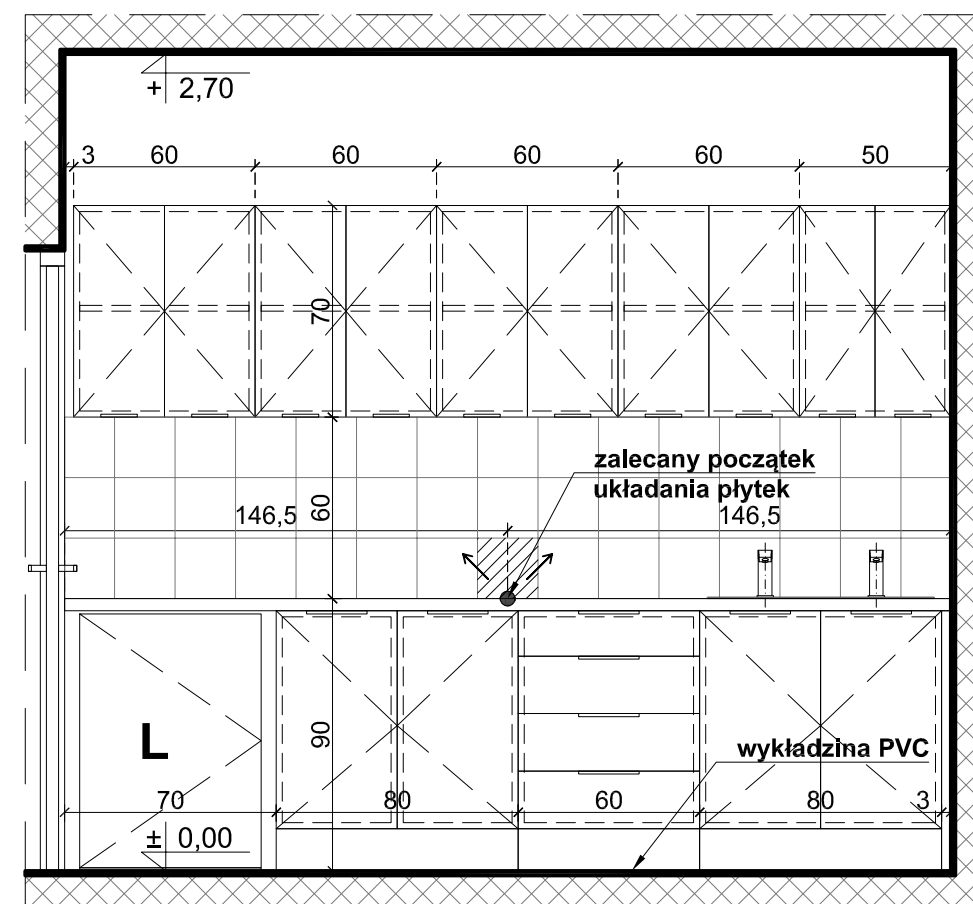

ZABUDOWA MEBLARSKA.
WIDOK

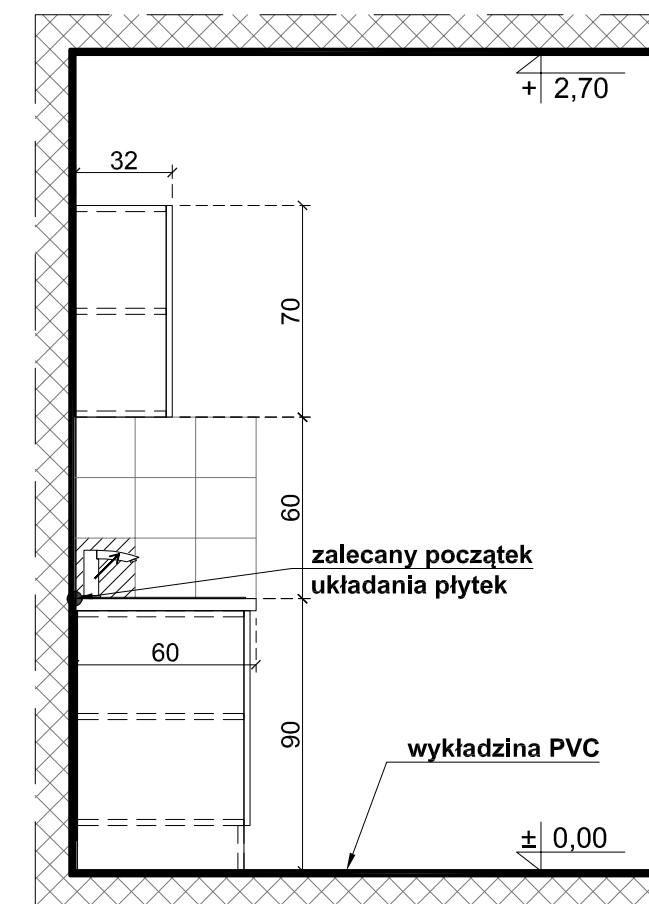

ZABUDOWA MEBLARSKA.
PRZEKRÓJ

UWAGA !

- PROJEKT JEST CHRONIONY PRAWEM AUTORSKIM
- POWIELANIE I KOPIOWANIE WYŁĄCZNIE ZA ZGODĄ PRACOWNI PROJEKTOWEJ "OUT IN ARCHITEKTURA"
- WSZELKIE PRAWA ZASTRZEŻONE
- WSZYSTKIE WYMIARY SPRAWDZIĆ W NATURZE

PRACOWNIA PROJEKTOWA:

OUT IN ARCHITEKTURA
OUTIN ARCHITEKTURA
05-100 Nowy Dwór Mazowiecki,
ul. Zakroczyńska 30 lok. 27
tel.: 501 248 911, fax: 22 775 80 91
email: pracownia@outinarchitektura.pl

TEMAT OPRACOWANIA:

**PROJEKT WYKONAWCZY
PRZEBUDOWY I REMONTU CZĘŚCI POMIESZCZEŃ
W HALI BADAWCZEJ ORAZ W BUDYNKU
PRZYŁĘGŁYM WRAZ ZE ZMIANĄ SPOSOBU
UŻYTKOWANIA NA FUNKCJE NAUKOWO-BADAWCZE**

INWESTOR:

Instytut Techniki Budowlanej
ul. Filtrowa 1, 00-611 Warszawa

ADRES BUDOWY:

ul. Filtrowa, Warszawa
jednostka ewidencyjna: 146510_8, Dzielnica Śródmieście
obręb ewidencyjny: 0508 5-05-08
działka nr ewid.: 27/3

BRANŻA: ARCHITEKTURA

FAZA: PROJ. WYKONAWCZY. ETAP II

TYTUŁ RYSUNKU:

ZABUDOWY MEBLARSKIE W POMIESZCZENIACH
SOCJALNYCH - POMIESZCZENIE Nr 20

NR RYSUNKU:

A.W-7.2

ZESPÓŁ PROJEKTOWY:

PROJEKTANCI:
mgr inż. arch. Jarosław Gromadka nr upr MA/016/18
uprawnienia budowlane w specjalności architektonicznej do projektowania bez ograniczeń

PODPIS: DATA:

DATA: kwiecień 2022

REWIZJA:

SKALA: 1:25