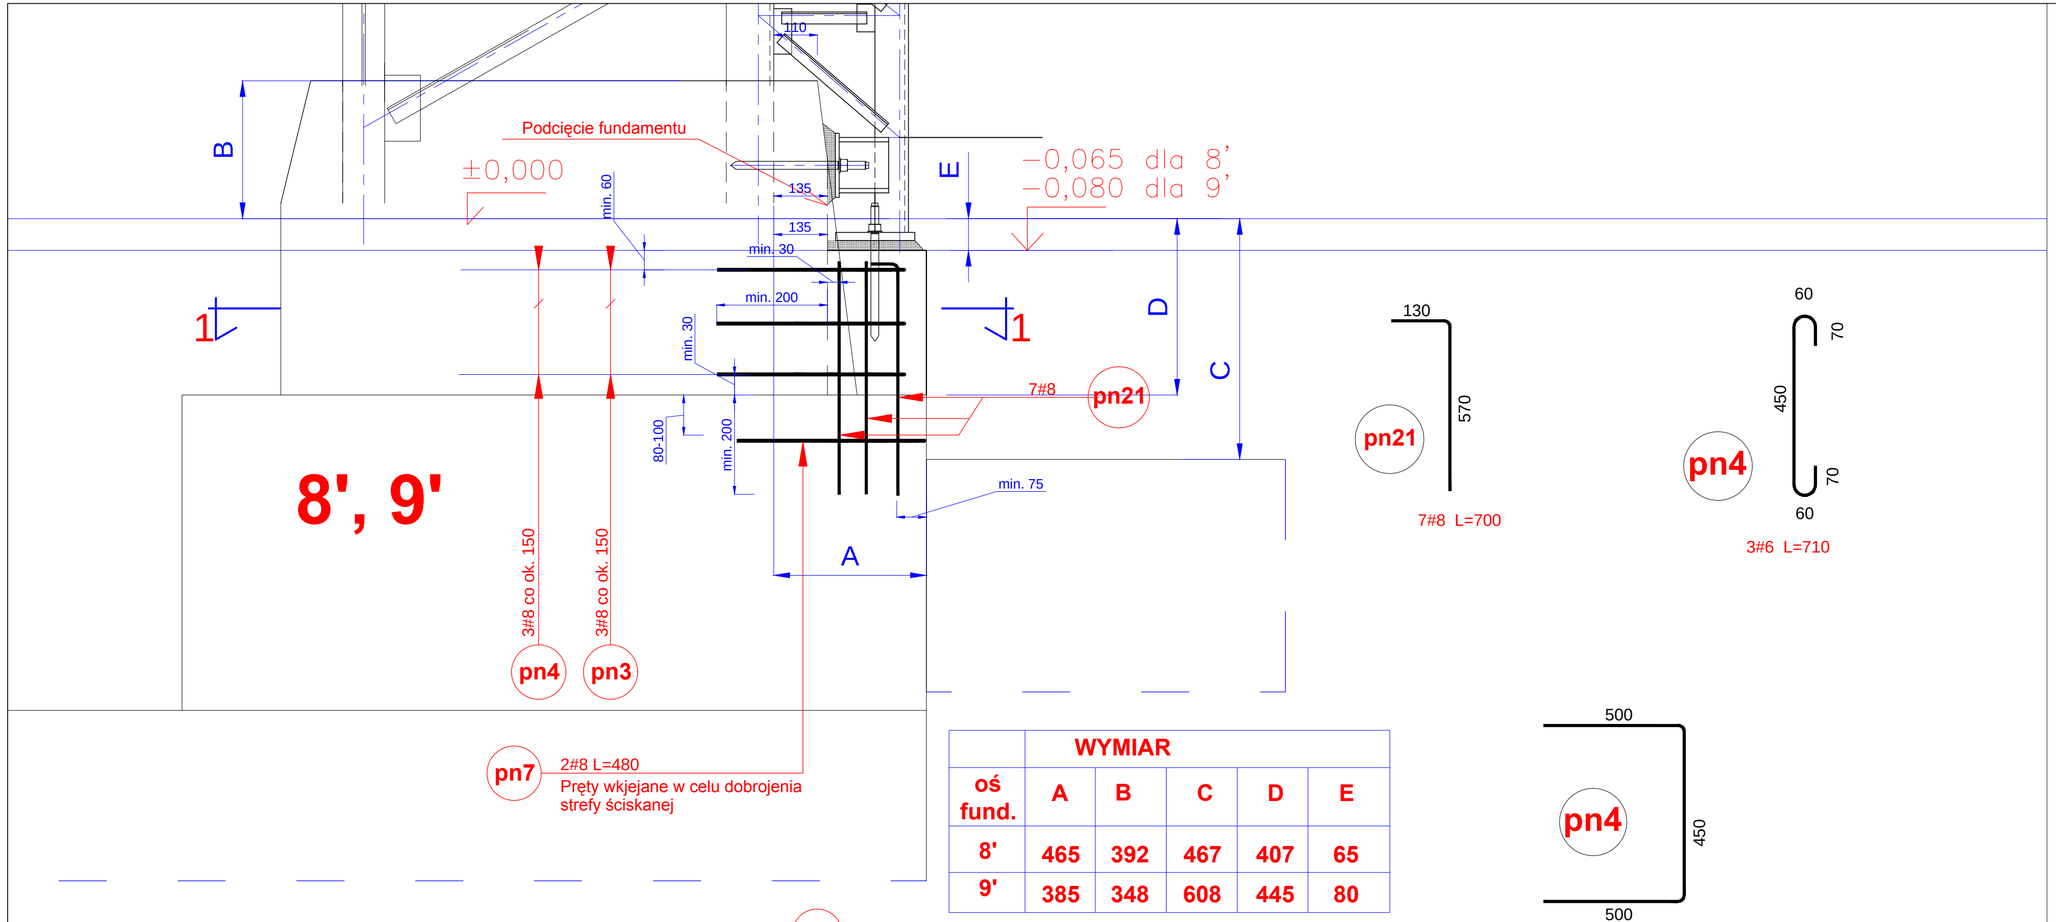

7#8 L=700

3#6 L=710

3#8 L=1450

	WYMIAR				
oś fund.	A	B	C	D	E
8'	465	392	467	407	65
9'	385	348	608	445	80

1-1

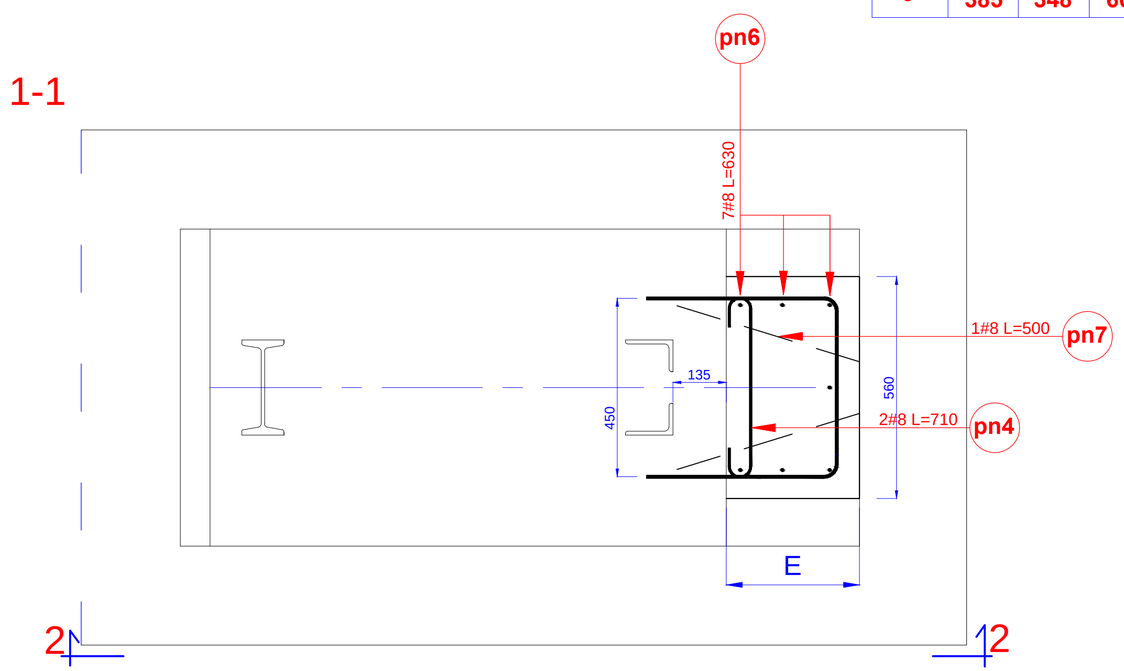

W isniejącym fundamencie naciąć beton i zrobić gniazdo do osadzenia gałęzi słupa. W przypadku natrafienia na pręt zbrojeniowy, nie wycinać pręta.
W fundamencie nawiercić otwory a następnie wkleić pręty pn1 i pn2 i pn3 na żywicę dwuskładnikową.

Przed zabetonowaniem należy stary beton oczyścić, powierzchnię styku starego betonu z nowym zbruzdować (powierzchnia nie powinna być gładka), odtłuścić a następnie posmarować masą szczepną.

Otulina min. 50 mm
Fundamenty zaizolować

UWAGI:

1. Nie należy odmierzać wymiarów z rysunku ani używać go jako szablonu. Przed przystąpieniem do prac budowlanych wymiary należy sprawdzić w naturze. W przypadku stwierdzenia niezgodności należy zwrócić się do projektanta.
2. Projekt rozpatrywać razem z projektem budowlanym. Wszystkie rozbieżności skonsultować z projektantem.
3. Projekt należy zrealizować zgodnie ze sztuką budowlaną, warunkami technicznymi wykonywania i odbioru robót budowlanych oraz wytycznymi i technologią producentów materiałów budowlanych. W przypadku rozbieżności wymiarowych i technologicznych – skonsulatować się z projektantem.
4. Wszystkie materiały, urządzenia, elementy i technologie, powinny posiadać przewidziane prawem i odpowiednimi przepisami dopuszczenia, aprobaty i certyfikaty.

LEGENDA:

* – wymiar ostatecznie ustalić po odkryciu fundamentu i dokonaniu pomiaru
** – wymiar podlewki cementowej (możliwość regulacji w zakresie ±10 mm

MATERIAŁY

BETON C20/25
STAL ZBROJENIOWA o fyk= 500 MPa , klasa ciągliwości min. B, Spajalna.

STAL KONSTRUKCYJNA S235 JR
ELEKTRODA EA 146

BIURO INŻYNIERSKIE – ANTOSIK
Ciszewska 3/4 02-443 Warszawa tel. 863 72 83

Nazwa adres obiektu	INSYTUT TECHNIKI BUDOWLANEJ Oddział Mazowiecki w Pionkach ul. Przemysłowa 2 26-670 Pionki dz. nr 1464/69 obręb Pionki
Temat projektu	Zabudowa estakady sumnicy przenysłowej Q=12.5t przez zadaszenie i osłony przestrzeni pracy oraz powierzchni składowej, montażowej i manewrowej
Tytuł rysunku	Fundamenty od strony hali w osiach 8', 9'
Faza projektu	Nadzory autorskie
Branża	Architektoniczno-konstrukcyjna
Projektował	dr inż. Milada Suwalska-Antosik
spec. konstrukcyjna 481/66	21.12.2019
Skala	1:10
Sprawdził	dr inż. Jan Antosik
spec. konstrukcyjna St-762/83	21.12.2019
Nr rys.	ZNN-6
	Nr upr. / Podpisy / Date