S5

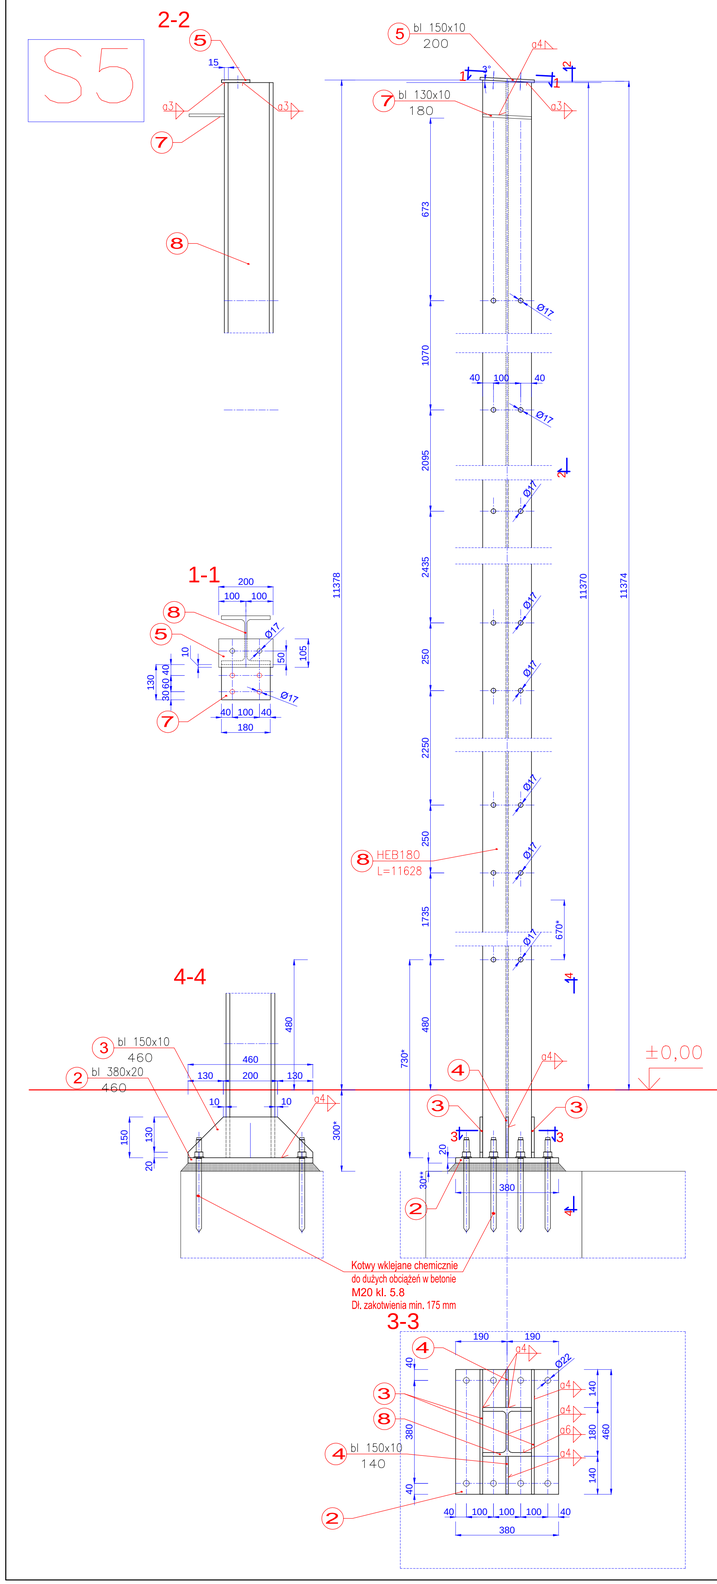

S6

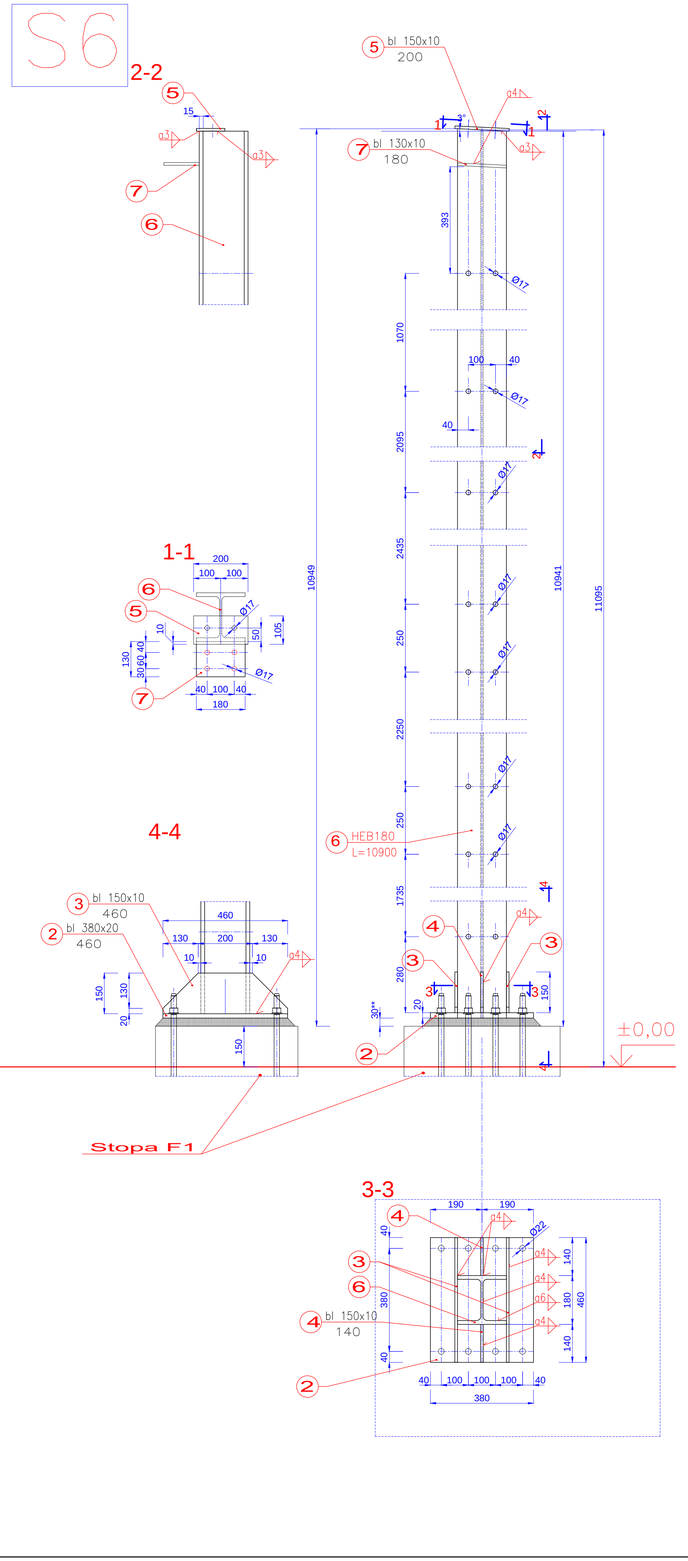

S7

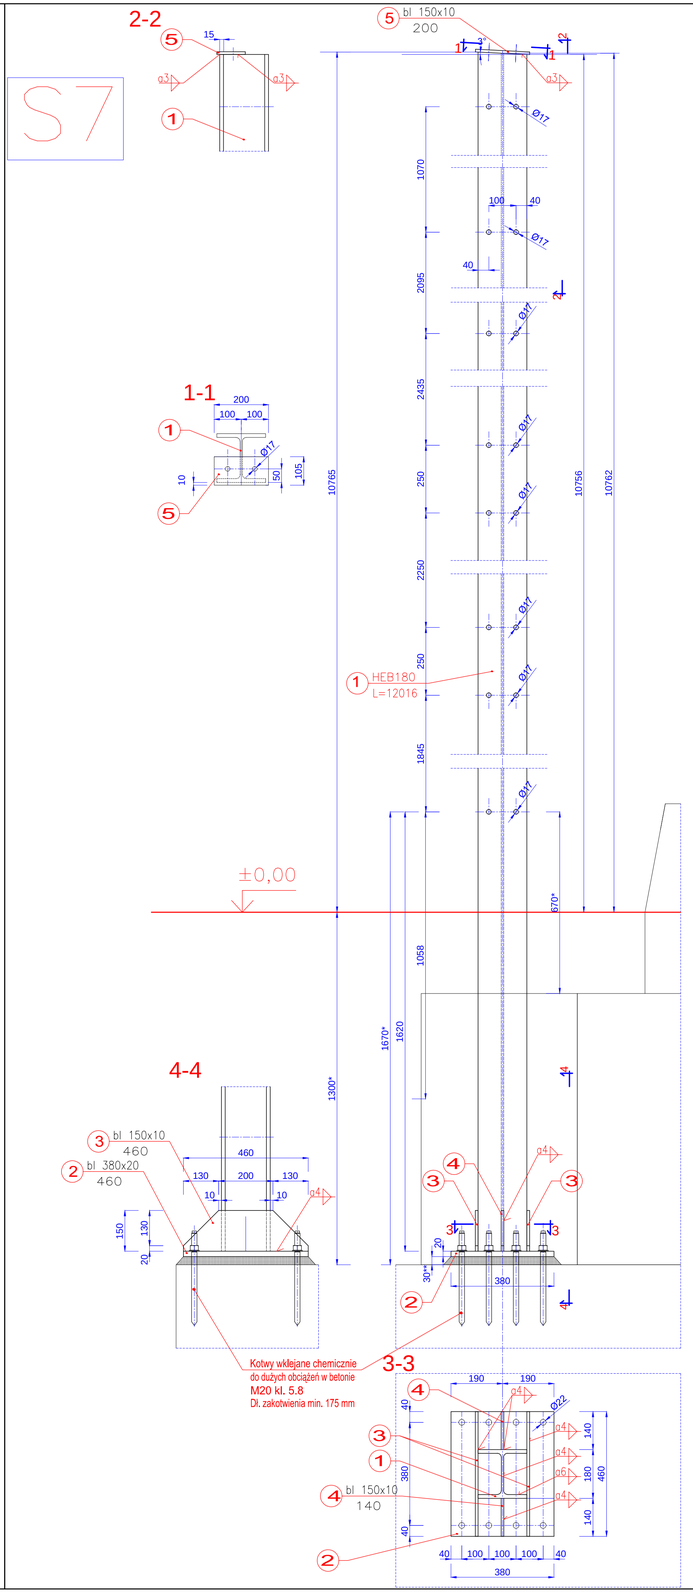

UWAGI:

1. Nie należy odmierzać wymiarów z rysunku ani używać go jako szablonu. Przed przystąpieniem do prac budowlanych wymiary należy sprawdzić w naturze. W przypadku stwierdzenia niezgodności należy zwrócić się do projektanta.
2. Projekt rozpatrywać razem z projektem budowlanym. Wszystkie rozbieżności skonsultować z projektantem.
3. Projekt należy zrealizować zgodnie ze sztuką budowlaną, warunkami technicznymi wykonywania i odbioru robót budowlanych oraz wytycznymi i technologią producentów materiałów budowlanych. W przypadku rozbieżności wymiarowych i technologicznych – skonsultować się z projektantem.
4. Wszystkie materiały, urządzenia, elementy i technologie, powinny posiadać przewidziane prawem i odpowiednimi przepisami dopuszczenia, aprobaty i certyfikaty.

MATERIAŁY:
STAL S235 JR
ELEKTRODA EA 146
BETON C30/37

PO ZAMONTOWANIU CZEŚĆ PODZIEMNĄ SŁUPKÓW OSIATKOWAĆ I OBETONOWAĆ NA GRUBOŚĆ OTULINY MIN. 50 MM

UWAGI:
1–cięcie blach wykonac w klasie 25
2–spoiny wykonac w poziomie jakości B wg PN–EN 1090–2
3–ostre krawedzie stępic

LEGENDA:

* – wymiar ostatecznie ustalić po odkryciu fundamentu i dokonaniu pomiaru
** – wymiar podlewki cementowej (możliwość regulacji w zakresie ±10 mm

BIURO INŻYNIERSKIE – ANTOSIK
Ciszewska 3/4 02-443 Warszawa tel. 863 72 83

Nazwa adres obiektu	INSTYTUT TECHNIKI BUDOWLANEJ Oddział Mazowiecki w Płońsku ul. Przemysłowa 2, 26-670 Płońsk dz. nr 1464/89 obręb Płońsk		
Temat projektu	Zabudowa estakady suwnicy przemysłowej Q=125t przez zadaszenie i osłony przestrzeni pracy oraz powierzchni składowej, montażowej i naprawczej		
Tytuł rysunku	Stupki S5,S6,S7		
Faza projektu	Projekt wykonawczy	Branża	Architektoniczno-konstrukcyjna
Projektował	mgr inż. Ludomir Antosik		Skala 1:10
	dr inż. Milada Suwalska-Antosik	upr. konstrukcyjne 481/86	30.12.2016
Sprawdził	dr inż. Jan Antosik	upr. konstrukcyjne 51-762/83	30.12.2016
		Nr upr.	Podpisy / Data

Nr rys. W28