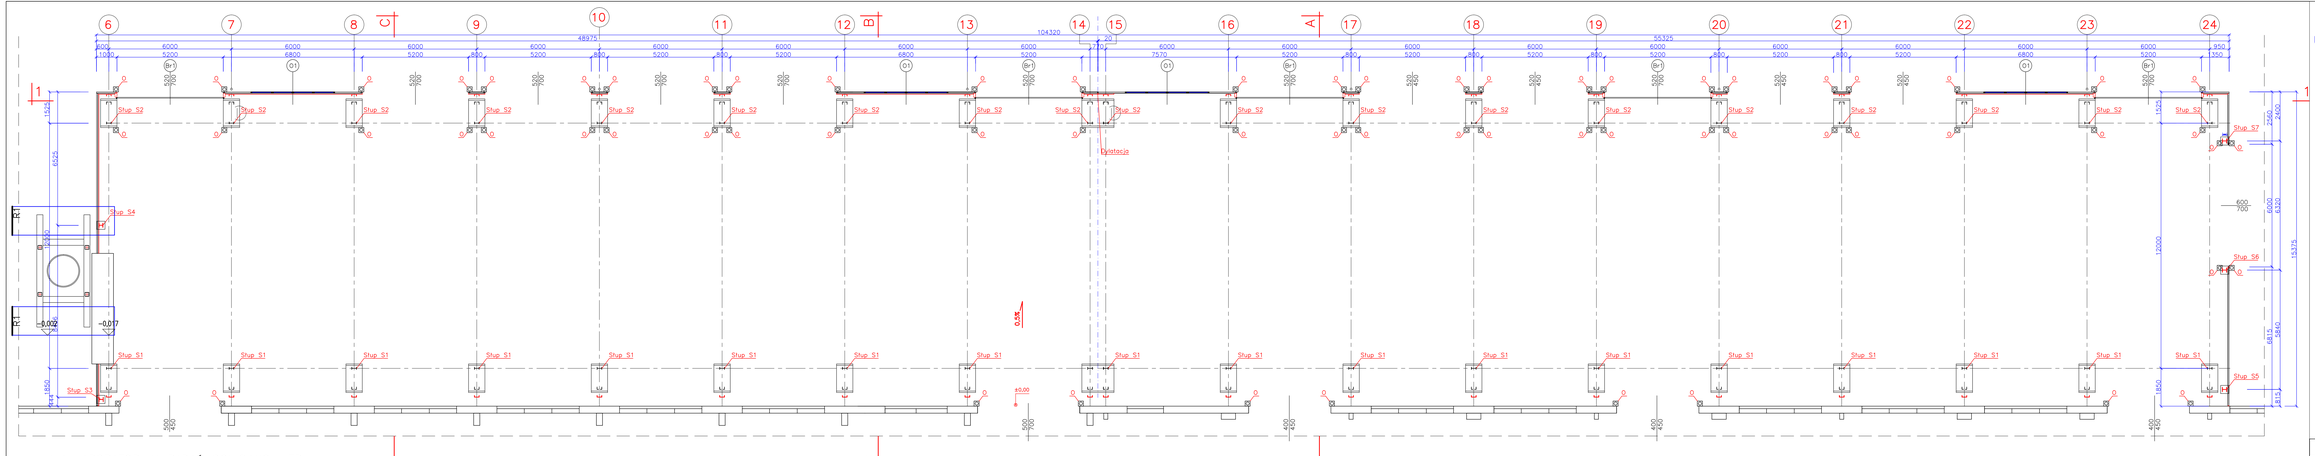

UWAGI:

1. Nie należy odmierzać wymiarów z rysunku ani używać go jako szablonu. Przed przystąpieniem do prac budowlanych wymiary należy sprawdzić w naturze. W przypadku stwierdzenia niezgodności należy zwrócić się do projektanta.
2. Projekt architektoniczny jest projektem nadrzędnym. Wszystkie rozbieżności skonsultować z projektantem.
3. Projekt należy zrealizować zgodnie ze sztuką budowlaną, warunkami technicznymi wykonywania i odbioru robót budowlanych oraz wytycznymi i technologią producentów materiałów budowlanych. W przypadku rozbieżności wymiarowych i technologicznych – skonsultować się z projektantem.
4. Wszystkie materiały, urządzenia, elementy i technologie, powinny posiadać przewidziane prawem i odpowiednimi przepisami dopuszczenia, aprobaty i certyfikaty.

BIURO INŻYNIERSKIE – ANTOSIK
Ciszewskiego 3/4 02-443 Warszawa tel. 863 72 83

Nazwa i adres obiektu: INSTYTUT TECHNIKI BUDOWLANEJ Oddział Mazowiecki w Płońsku ul. Przemysłowa 2 26-670 Płońsk dz. nr. 1404/69 obręb Płońsk

Temat projektu: Budynek montażu ramy przemysłowej 8x25m przy zabudowie i ściany przeciwpożarowej EI120 przy zabudowie

Tytuł rysunku: Rzut na poziomie + 1m

Faza projektu: Projekt budowlany		Branża: Architektoniczno-konstrukcyjna		
Projektował:	mgr inż. Ludomir Antosik		Skala:	1:100
	dr inż. Mikołaj Sawicki-Antosik	upr. budowlane: WA/1/06	09.08.2016	
Sprawdził:	dr inż. Jan Antosik	upr. budowlane: DI-762/83	09.08.2016	Nr rys.: AK-03
		Nr upr.	Podpisy	Data