zasilanie -rys. nr E-03
YDY 5x4mm2
L1,L2,L3,N,PE

Rr-h
P-6.72kW
P-5.8kW

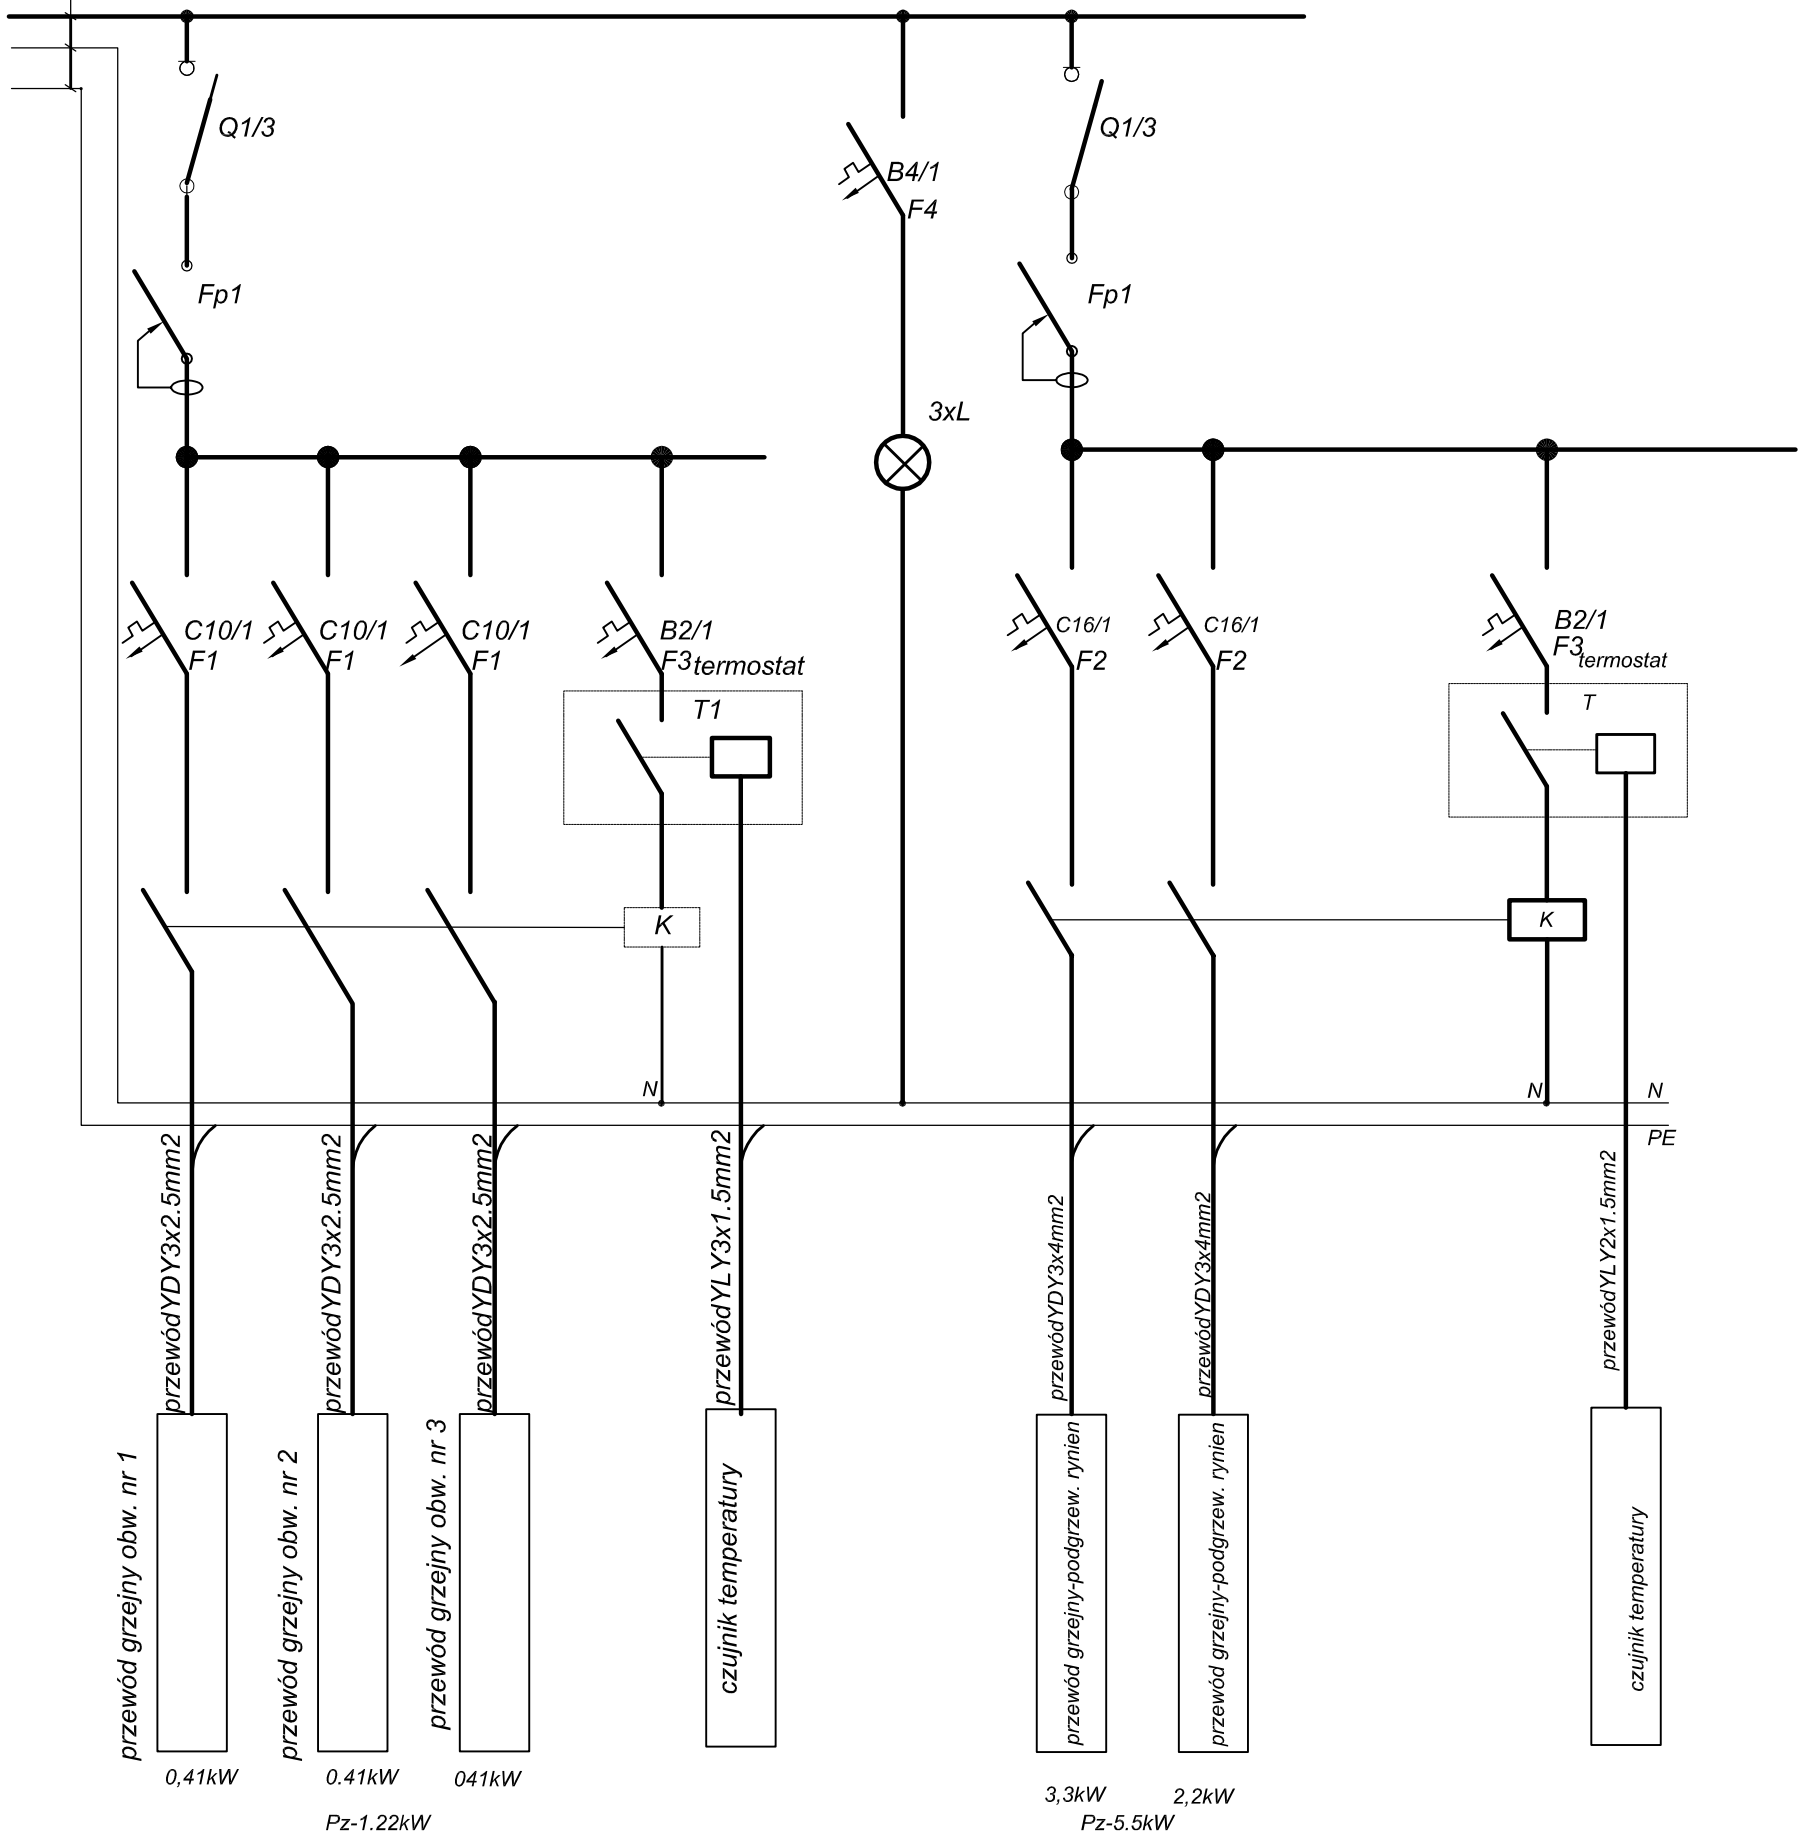


Instalacja podgrzewania hydrantów

Instalacja podgrzewania rynien

T - termostat z czujnikiem wilgoci ,zasilaczem 24DV
instalowany na szynie TH
zakres temperatur -10st C-+40 st C.

Q1/3 -rozłącznik izolacyjny 25A/3bieg.

K -stycznik instalacyjny modułowy 3-bieg.400V
25A,c.230V

Fp1 - ochronnik różnicowo -prądowy 25A,0,03A,4p

F1 -wyłącznik nadmiarowo-prądowy o char.C,10A/1

F2 -wyłącznik nadmiarowo-prądowy o char.C,16A/1

F3 -wyłącznik nadmiarowo-prądowy o char.B,2A/1

F4 -wyłącznik nadmiarowo-prądowy o char.B,4A/1

L -lampka sygnalizacyjna 3-fazowa

Rr-h

Tablica naścienna hermetyczna IP65,4x12modułów
odporność na uderzenia -IK09

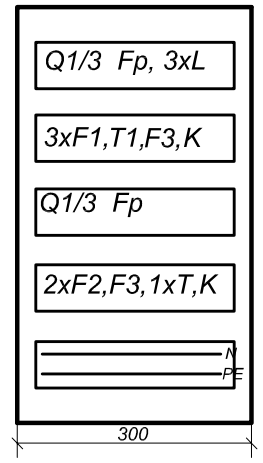


Podgrzewanie rynien i hydrantów
wykonać zgodnie z normą PN-IEC 800:1998
-przewody grzejne o nap. znam 300/500V do ogrzewania pomieszczeń i zapobiegania oblodzeniu
i wg wymagań producenta tych urządzeń

Dodatkowa ochrona od porażeń
szybkie wyłączenie
układ sieci -TN-S
400/230V

BIURO INŻYNIERSKIE - ANTOSIK
Ciszewska 3/4 02-443 Warszawa tel. 863 72 83

| | |
|---|---|
| Nazwa adres oblektu | Instytut techniki budowlanej Oddział Mazowiecki w Pionkach 26-670 Pionki ul. Przemysłowa 2 działka nr 1464/69 obręb Pionki |
| Temat projektu | Zabudowa estakady suwnicy przemysłowej Q=12.5t przez zadaszenie i osłony przestrzeni pracy oraz powierzchni składowej, montażowej i manewrowej |
| Tytuł rysunku | SCHEMAT TABLICY Rr-h |
| Faza projektu | Projekt wykonawczy |
| Branża | Elektryczna |

| | | | | | |
|---|---|---|---|---|---|
| Projektował | inż.Halina Korycka | St-799/76 | | 12.2016 | Skala --- |
| Sprawdził | inż.Paweł Mikulski | St-227/84 | | 12.2016 | Nr rys. E-09 |
| | | Nr upr. | Podpisy | Data | |