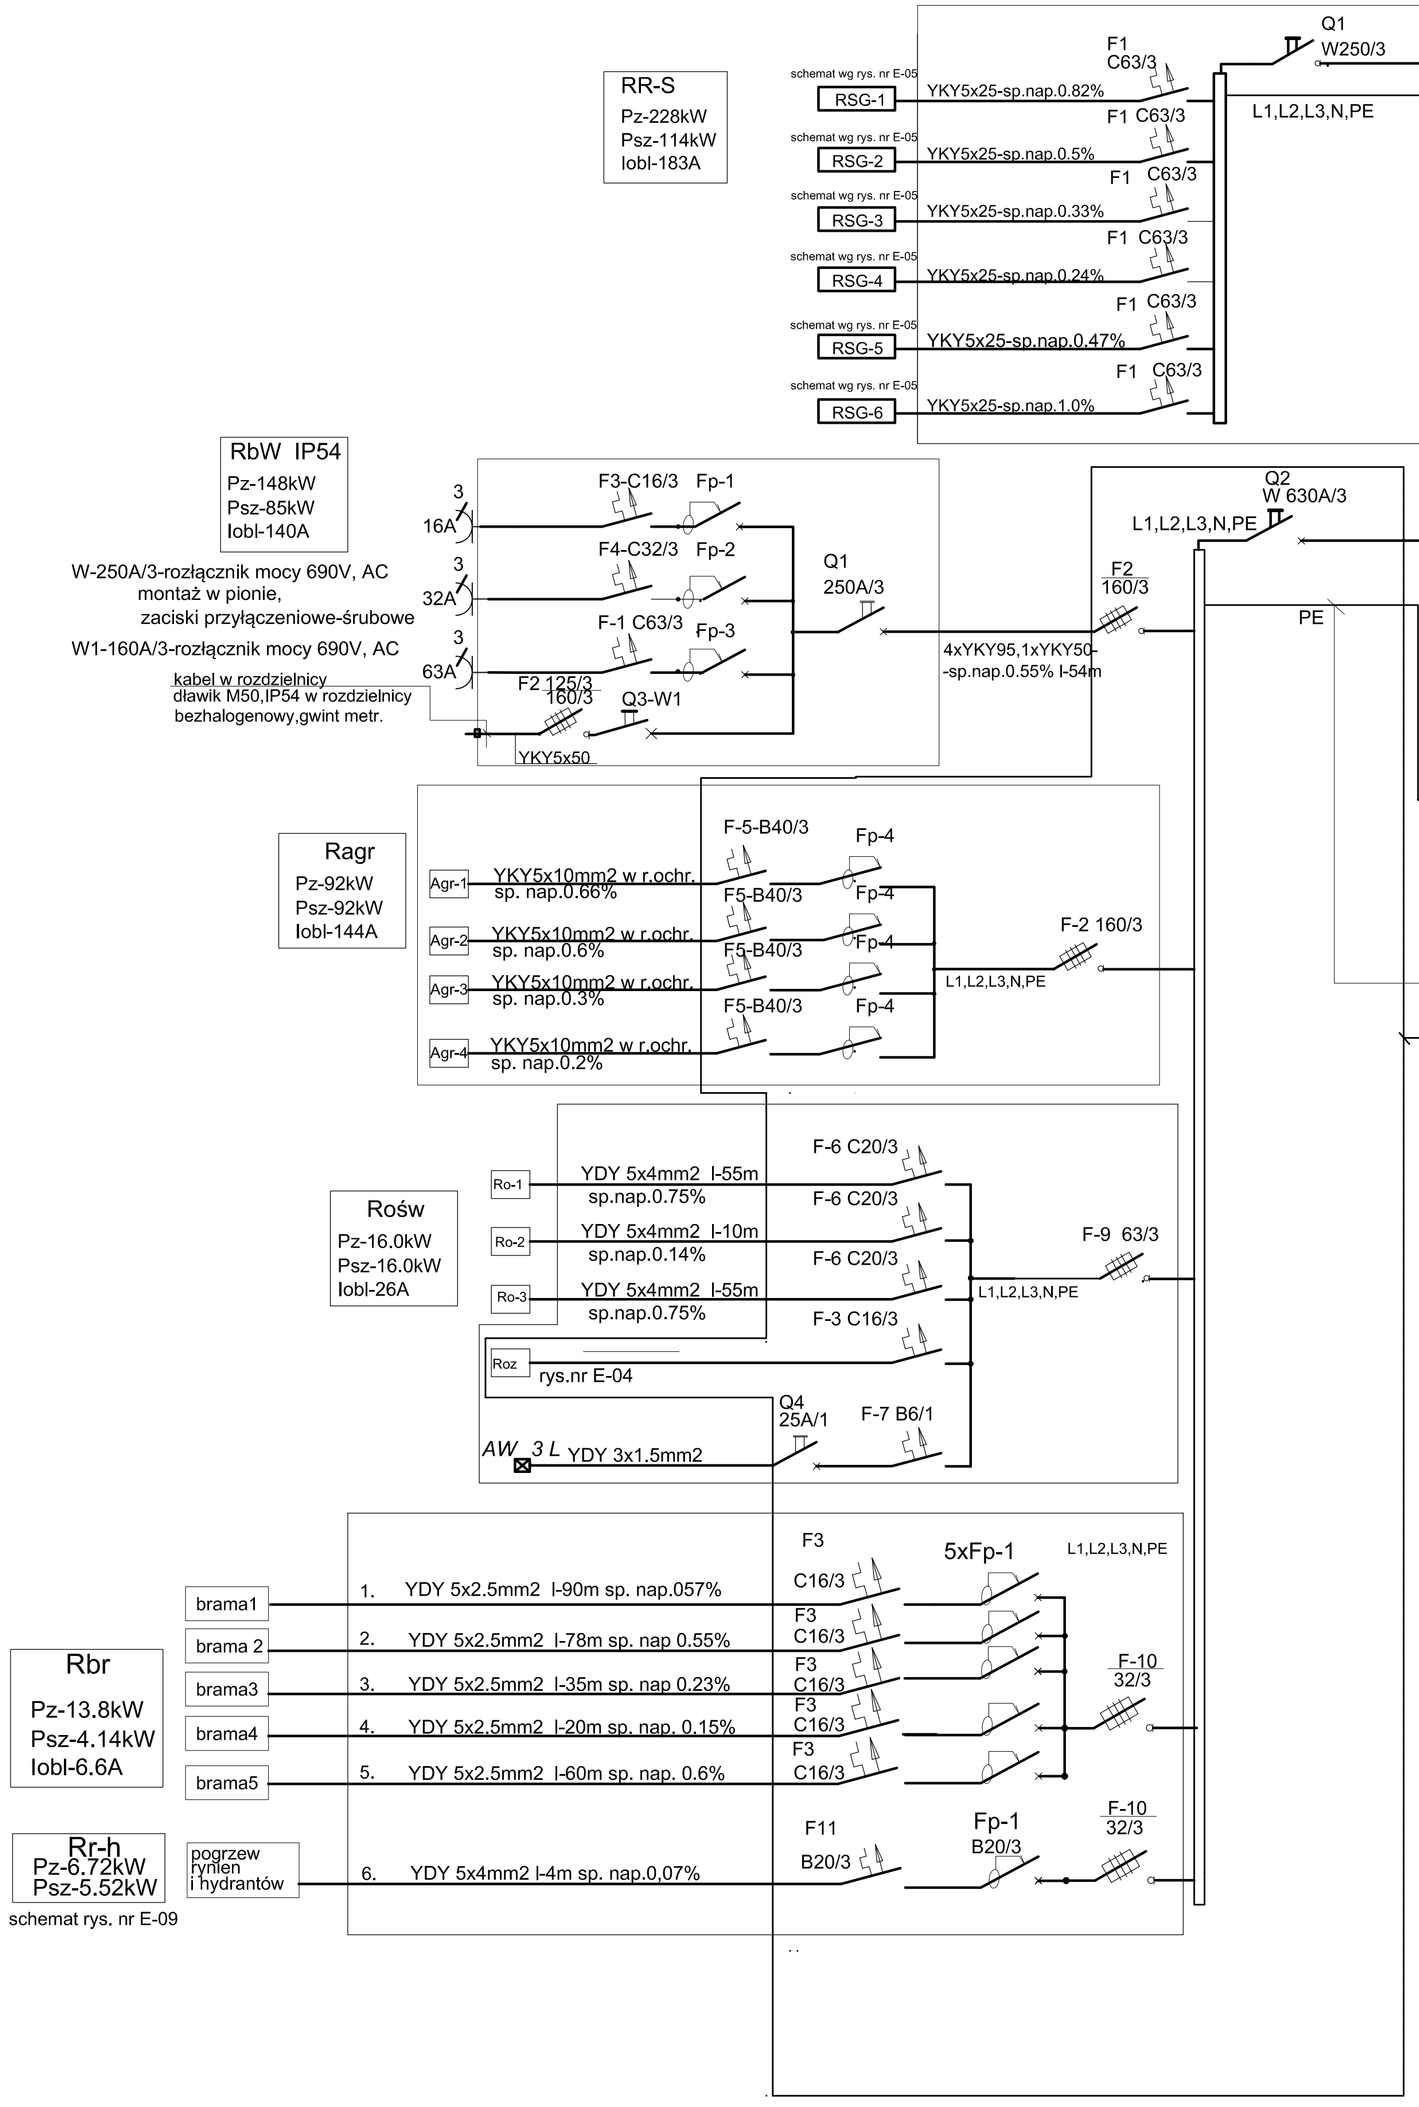

Oznaczenie aparatów zainstalowanych w rozdzielnicy RG

F1 Wyłącznik nadmiarowo-prądowy o char. C,3-bieg.- C63/3
F2 Wyłącznik bezpiecznikowy 3-bieg.- 160A/3
F3 Wyłącznik nadmiarowo-prądowy o char. C,3-bieg.- C16/3
F4 Wyłącznik nadmiarowo-prądowy o char. C,3-bieg.- C32/3
F5 Wyłącznik nadmiarowo-prądowy o char. B,3-bieg.- B40/3
F6 Wyłącznik nadmiarowo-prądowy o char. C,3-bieg.- C20/3
F7 Wyłącznik nadmiarowo-prądowy o char. B,1-bieg.- B6/1
F8 Wyłącznik nadmiarowo-prądowy o char. B,3-bieg.- B6/3
F9 Wyłącznik bezpiecznikowy ,3-bieg.- 63A/3
F10 Wyłącznik bezpiecznikowy ,3-bieg.32A/3
F11 Wyłącznik nadmiarowo-prądowy o char. B,3-bieg.- B20/3
F12 Wyłącznik bezpiecznikowy ,3-bieg.32A/3
Q1 Rozłącznik izolacyjny z widoczną przerwą stykową 250A/3
Q2 Rozłącznik izolacyjny z widoczną przerwą stykową 630A/3
Q3 Rozłącznik izolacyjny z widoczną przerwą stykową 160A/3
Q4 Rozłącznik izolacyjny z widoczną przerwą stykową25A/1
Fp1 Wyłącznik różnicowo-prądowy 25A,30mA 4-bieg.
Fp2 Wyłącznik różnicowo-prądowy 40A,30mA 4-bieg.
Fp3 Wyłącznik różnicowo-prądowy 80A,30mA 4-bieg.
Fp4 Wyłącznik różnicowo-prądowy 63A,30mA 4-bieg.

Urządzenia ochronne różnicowoprądowe 30mA
w projektowanych rozdzielnicach zostaną przedstawione
zgodnie z normą PN-IEC 755+A1+A2:1996

Obciążalność prądowa długotrwała przewodów i kabli
obliczono na podstawie normy PN-IEC 60364-5-523

Fp1(wyłączniki różnicowo-prądowe) nie instalować
w obwodach zasilania bram w przypadku kiedy
urządzenia elektryczne bram będą posiadały II klasę izolacji.

Odcinki pionowe instalowanych przewodów układać
w rurkach instalacyjnych.

Dodatkowa ochrona od porażeń
szybkie wyłączenie
układ sieci -TN-S
400/230V

BIURO INŻYNIERSKIE - ANTOSIK
Ciszewska 3/4 02-443 Warszawa tel. 863 72 83

Nazwa adres obiektu	Instytut techniki budowlanej Oddział Mazowiecki w Pionkach 26-670 Pionki ul. Przemysłowa 2 działka nr 1464/69 obręb Pionki				
Temat projektu	Zabudowa estakady suwnicy przemysłowej Q=125t przez zadaszenie i osłony przestrzeni pracy oraz powierzchni składowej, montażowej i manewrowej				
Tytuł rysunku	SCHEMAT ZASILANIA				
Faza projektu	Projekt wykonawczy	Branża	Elektryczna		
Projektował	inż.Halina Korycka	1t-799/76		12.2016	Skala ——
Sprawdził	inż.Paweł Mikulski	1t-227/84		12.2016	Nr rys. E-03
		Nr upr.	Podpisy	Data	