




Załącznik nr 3

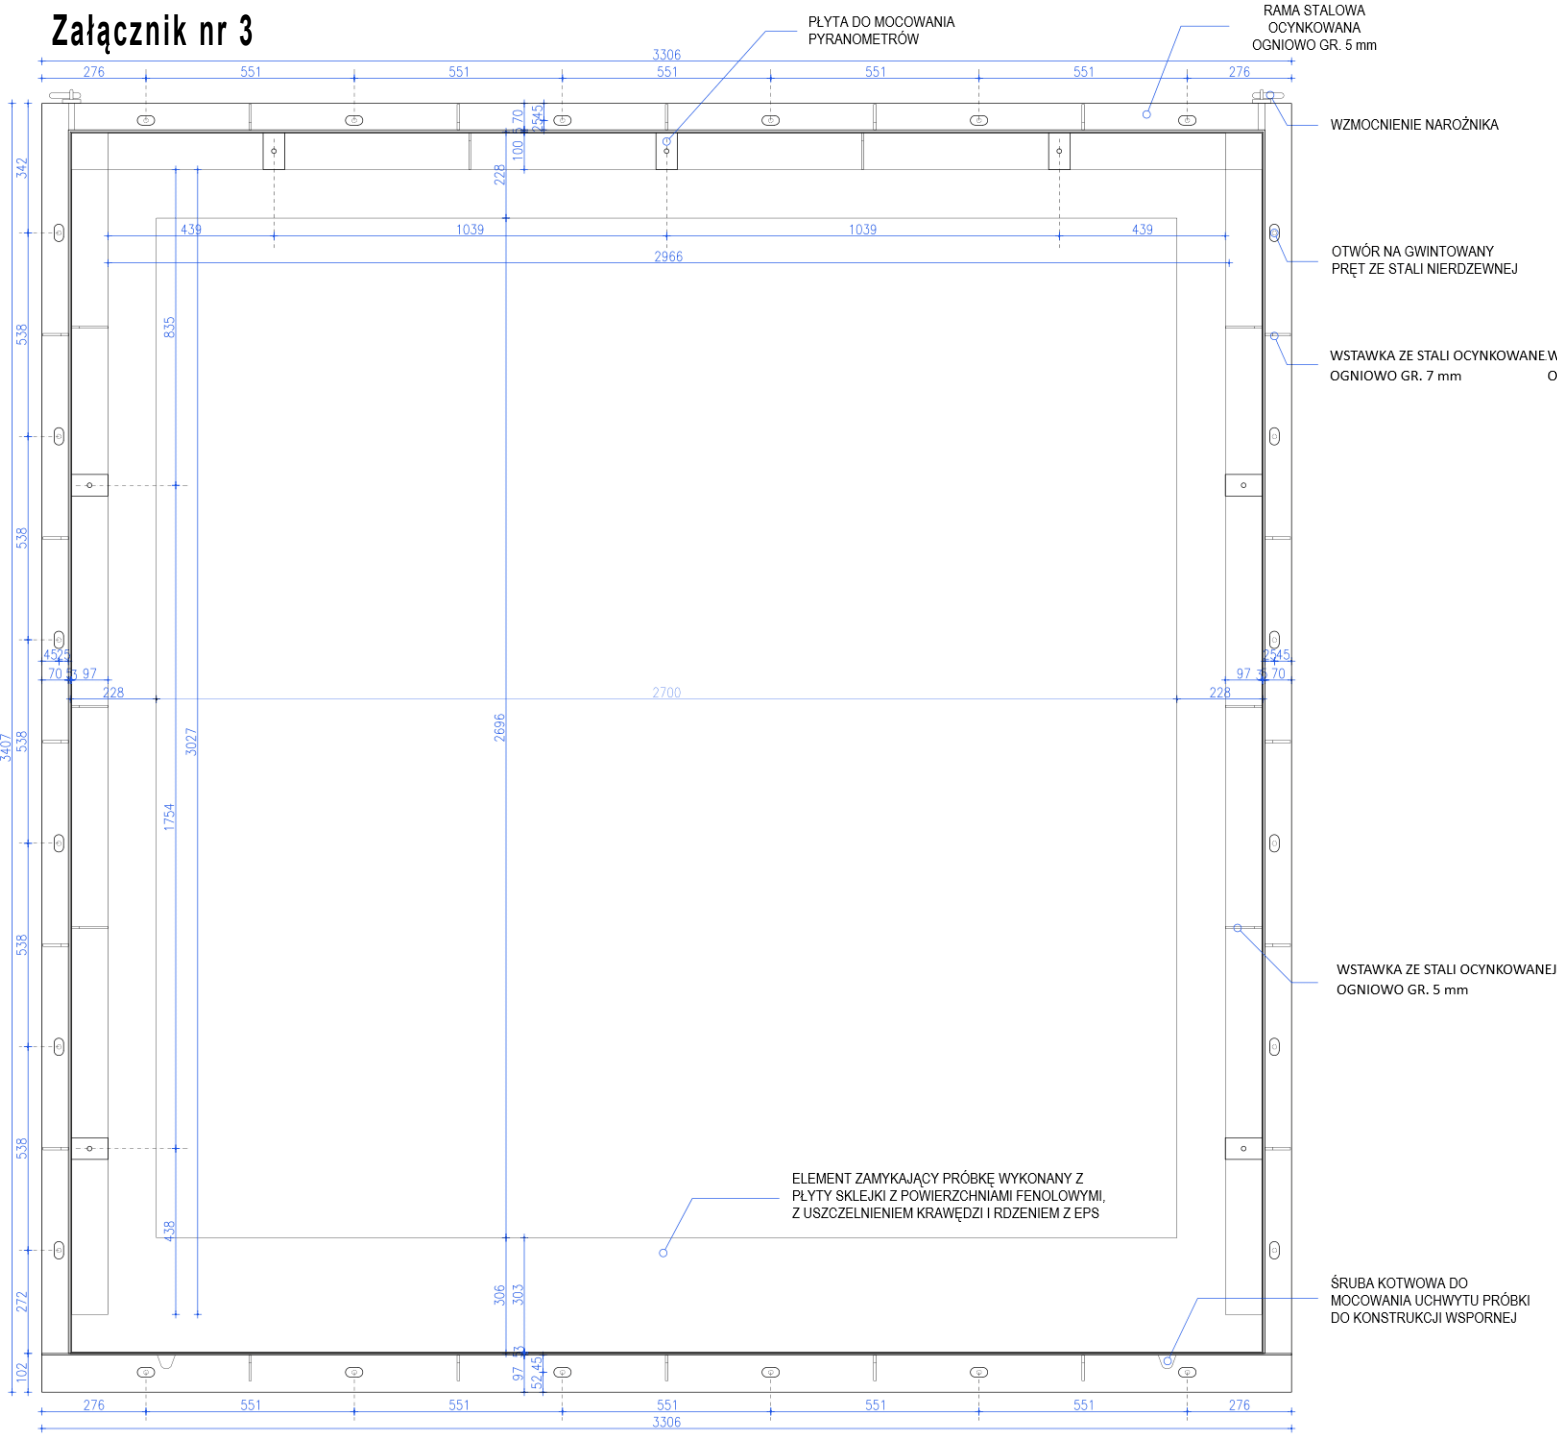



WIDOK OD FRONTU, 1 : 20

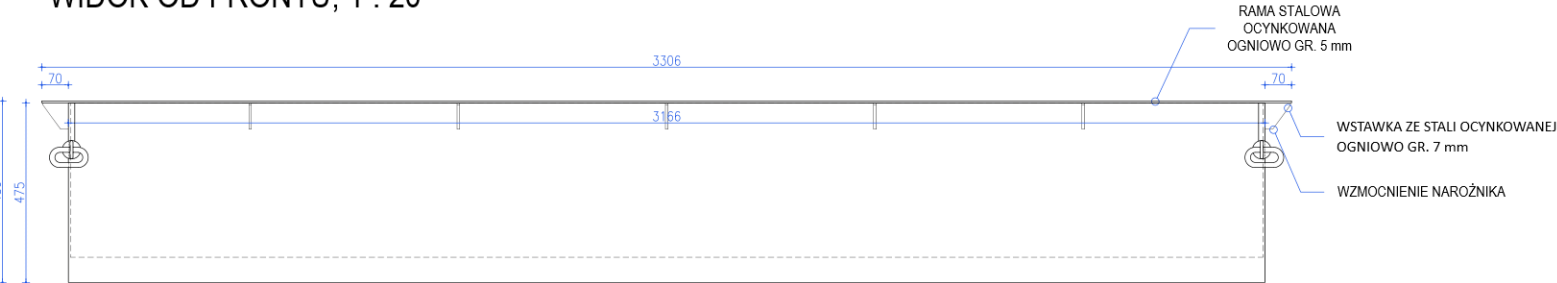

WIDOK OD BOKU, 1 : 20

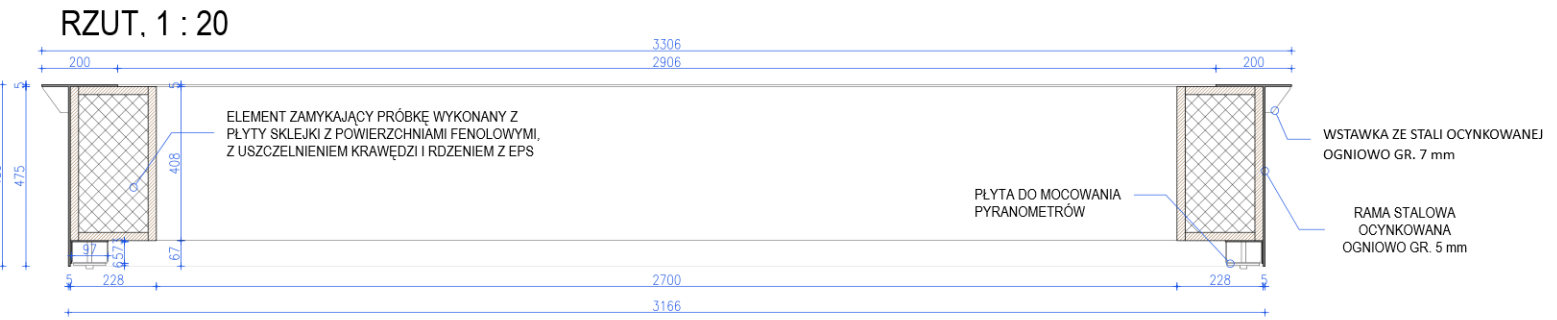

PRZĘKRÓJ POZIOMY, 1 : 20

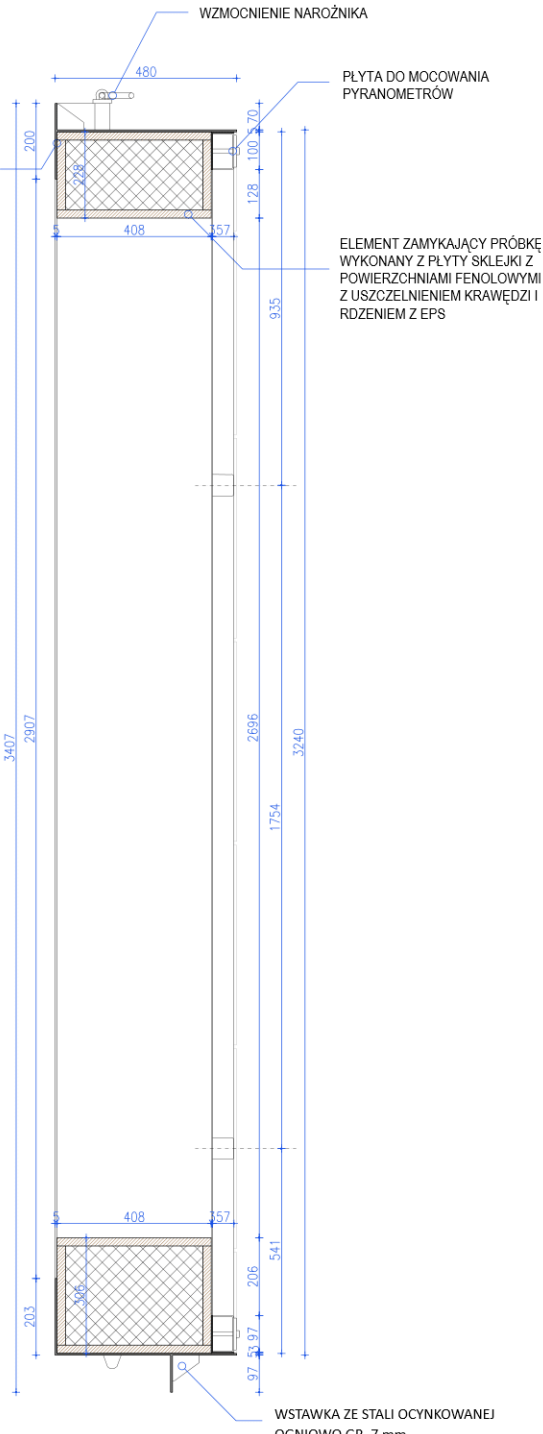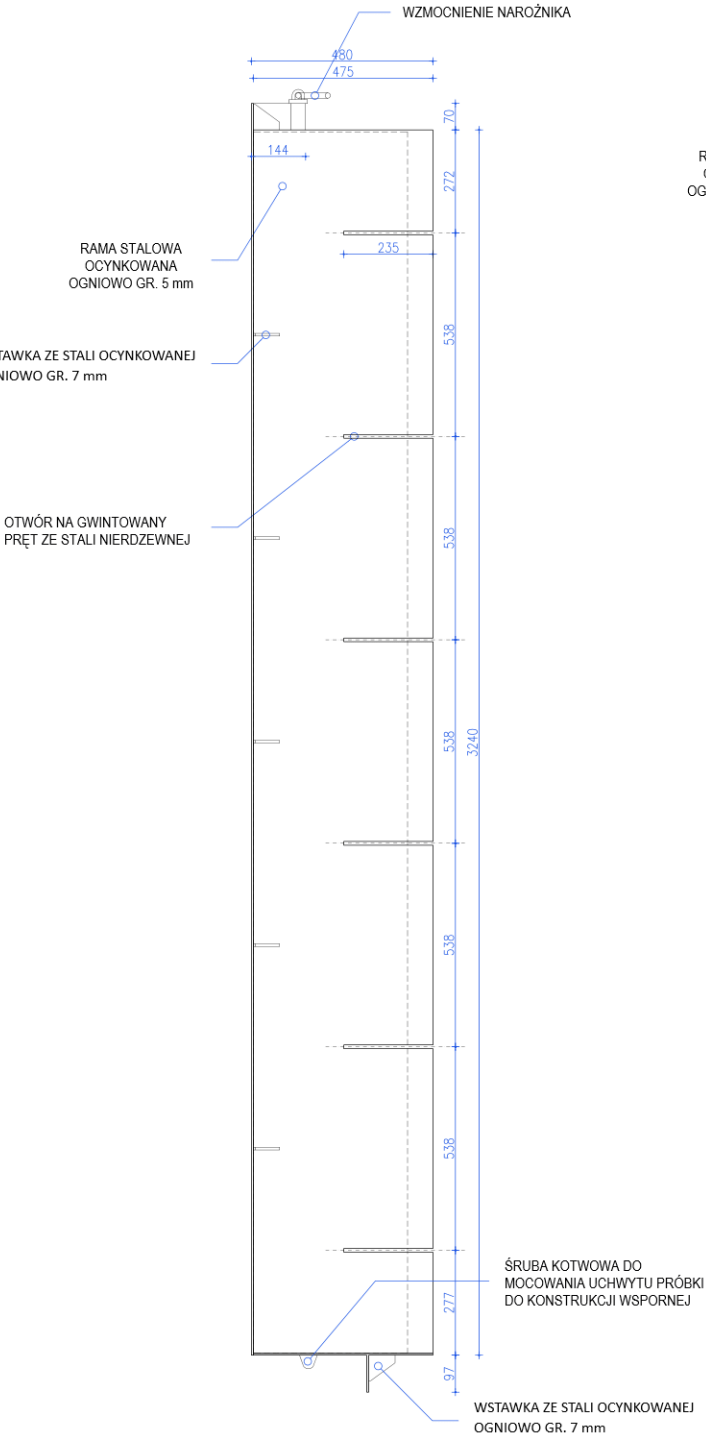

PRZĘKRÓJ PIONOWY, 1 : 20

RYSUNKI KONSTRUKCYJNE RAMY TESTOWEJ UDOSTĘPNIONE PRZEZ INWESTORA - INSTYTUT TECHNIKI BUDOWLANEJ			
		U S Ł U G I P R O J E K T O W E D R I N Ż . A R C H . L E C H W O J T A S 44-100 Gliwice, Al. Korfantego 9/4, tel. 604 166 167, e-mail : wojtas.pracownia@wp.pl www.wojtas-pracownia.pl	
NAZWA OBIEKTU BUDOWLANEGO		BUDYNEK STANOWISKA BADAWCZEGO 03BET	
TYTUŁ RYSUNKU		KONSTRUKCJA - ZEWNĘTRZNA RAMA TESTOWA	
		specjalność architektoniczna	podpis
IMIE I NAZWISKO PROJEKTANTA		dr inż. arch. Lech Wojtas	SKALA RYS. 1:20
NUMER UPR. BUD.		upr. bud. nr 184/89, upr. konserw. 128/95	
IMIE I NAZWISKO OPRACOWUJĄCEGO		mgr inż. arch. Bartosz Znojkwicz	NUMER RYS. Pw.14
data sporządzenia MAJ 2024		NINIEJSZE OPRACOWANIE STANOWI DZIEŁO AUTORSKIE I PODLEGA OCHRONIE ZGODNIE Z USTAWĄ 83 Z DNIA 04.02.1994 O PRAWIE AUTORSKIM I PRAWACH POKREWNYCH	
		REWIZJA R 00	