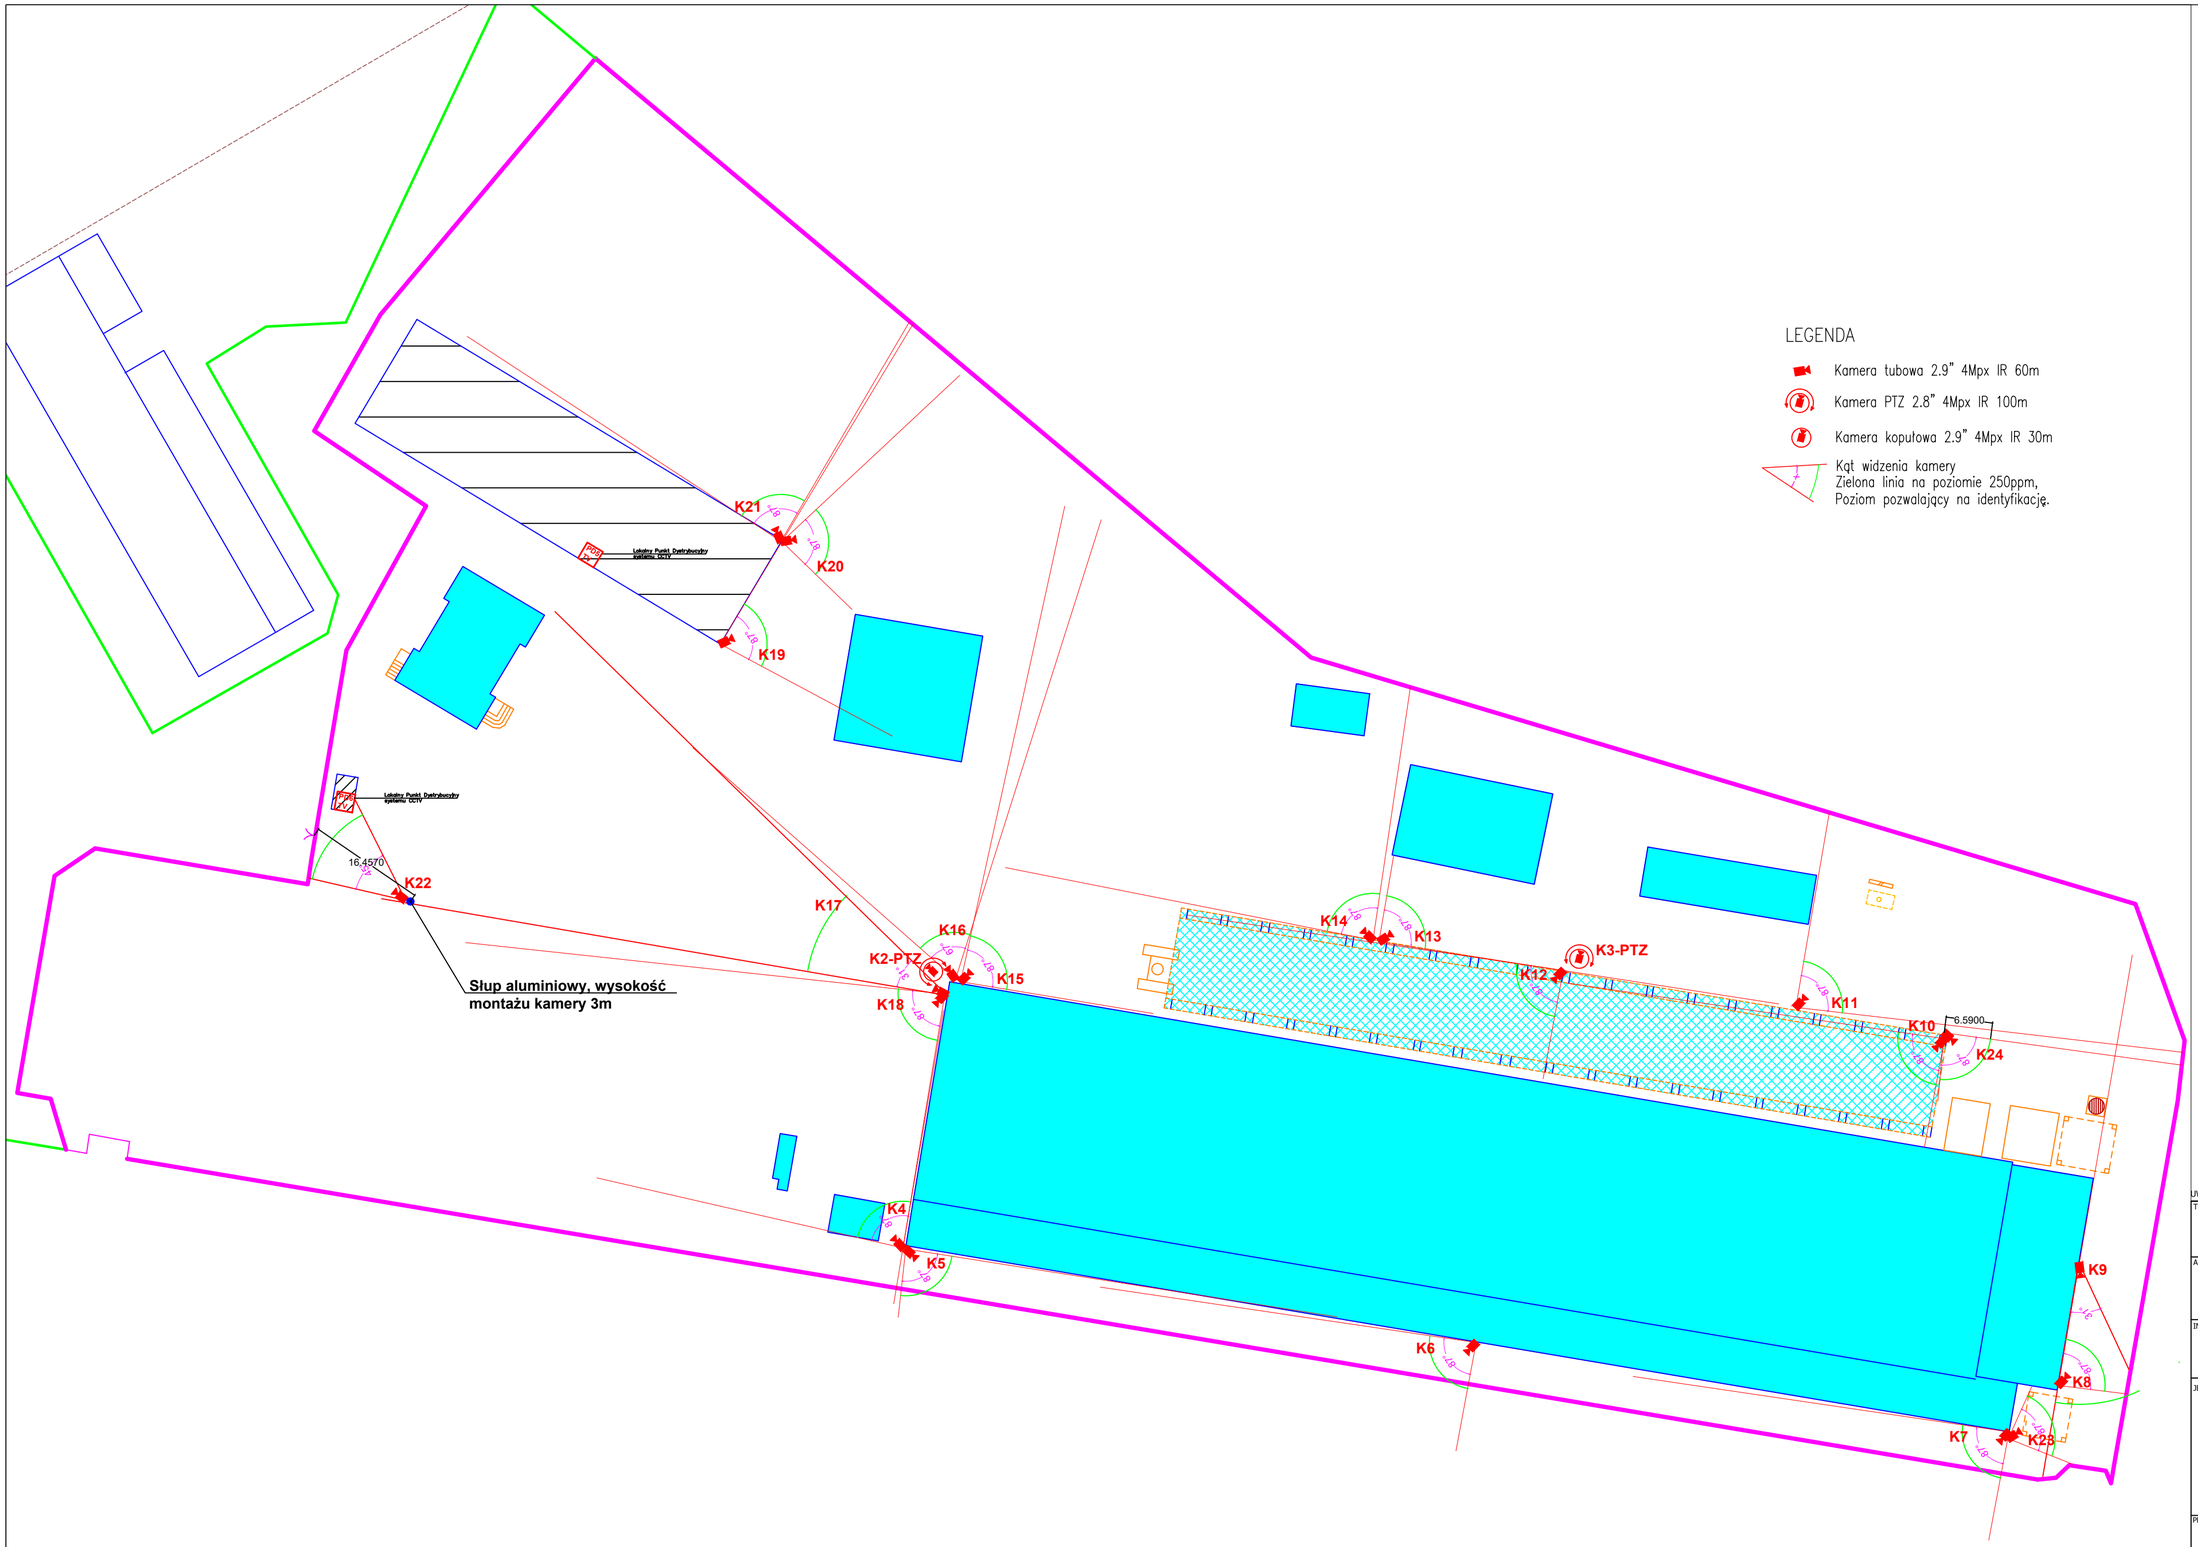

LEGENDA

- Kamera tubowa 2.9" 4Mpx IR 60m
- Kamera PTZ 2.8" 4Mpx IR 100m
- Kamera kopułowa 2.9" 4Mpx IR 30m
- Kąt widzenia kamery
  Zielona linia na poziomie 250ppm,
  Poziom pozwalający na identyfikację.

UWAGA!! WSZYSTKIE WYMIARY NALEŻY SPRAWDZIĆ NA BUDOWIE

TEMAT PROJEKTU:
Modernizacja systemu CCTV

ADRES:
Instytut Technik Budowlanej o/Mazowiecki
ul. Przemysłowa 3, 26-670 Pionki

INWESTOR:
Instutut Techniki Budowlanej
ul. Filtrowa 1, 00-950 Warszawa

JEDNOSTKA PROJEKTOWA:

ramsec
OCHRONA TECHNICZNA - TELETECHNIKA
RAMSEC Sp. z o.o.
ul.Ksawrerów 21,02-656 Warszawa
tel.(22) 5664320

PROJEKTANT: Dominik Marcinkowski — NR UPRAWNIEŃ:

OPRACOWANIE: — NR UPRAWNIEŃ:

SPRAWDZAJĄCY: mgr inż. Piotr Łukasik — NR UPRAWNIEŃ: 1860/00/U

FAZA PROJEKTU: PROJEKT WYKONAWCZY

BRANŻA: Teletechnika

TEMAT RYSUNKU: Schemat rozmieszczenia i pól widzenia kamer zewnętrznych.

FORMAT:	SKALA:	DATA:	NR:
A2		06.2025	ET1