



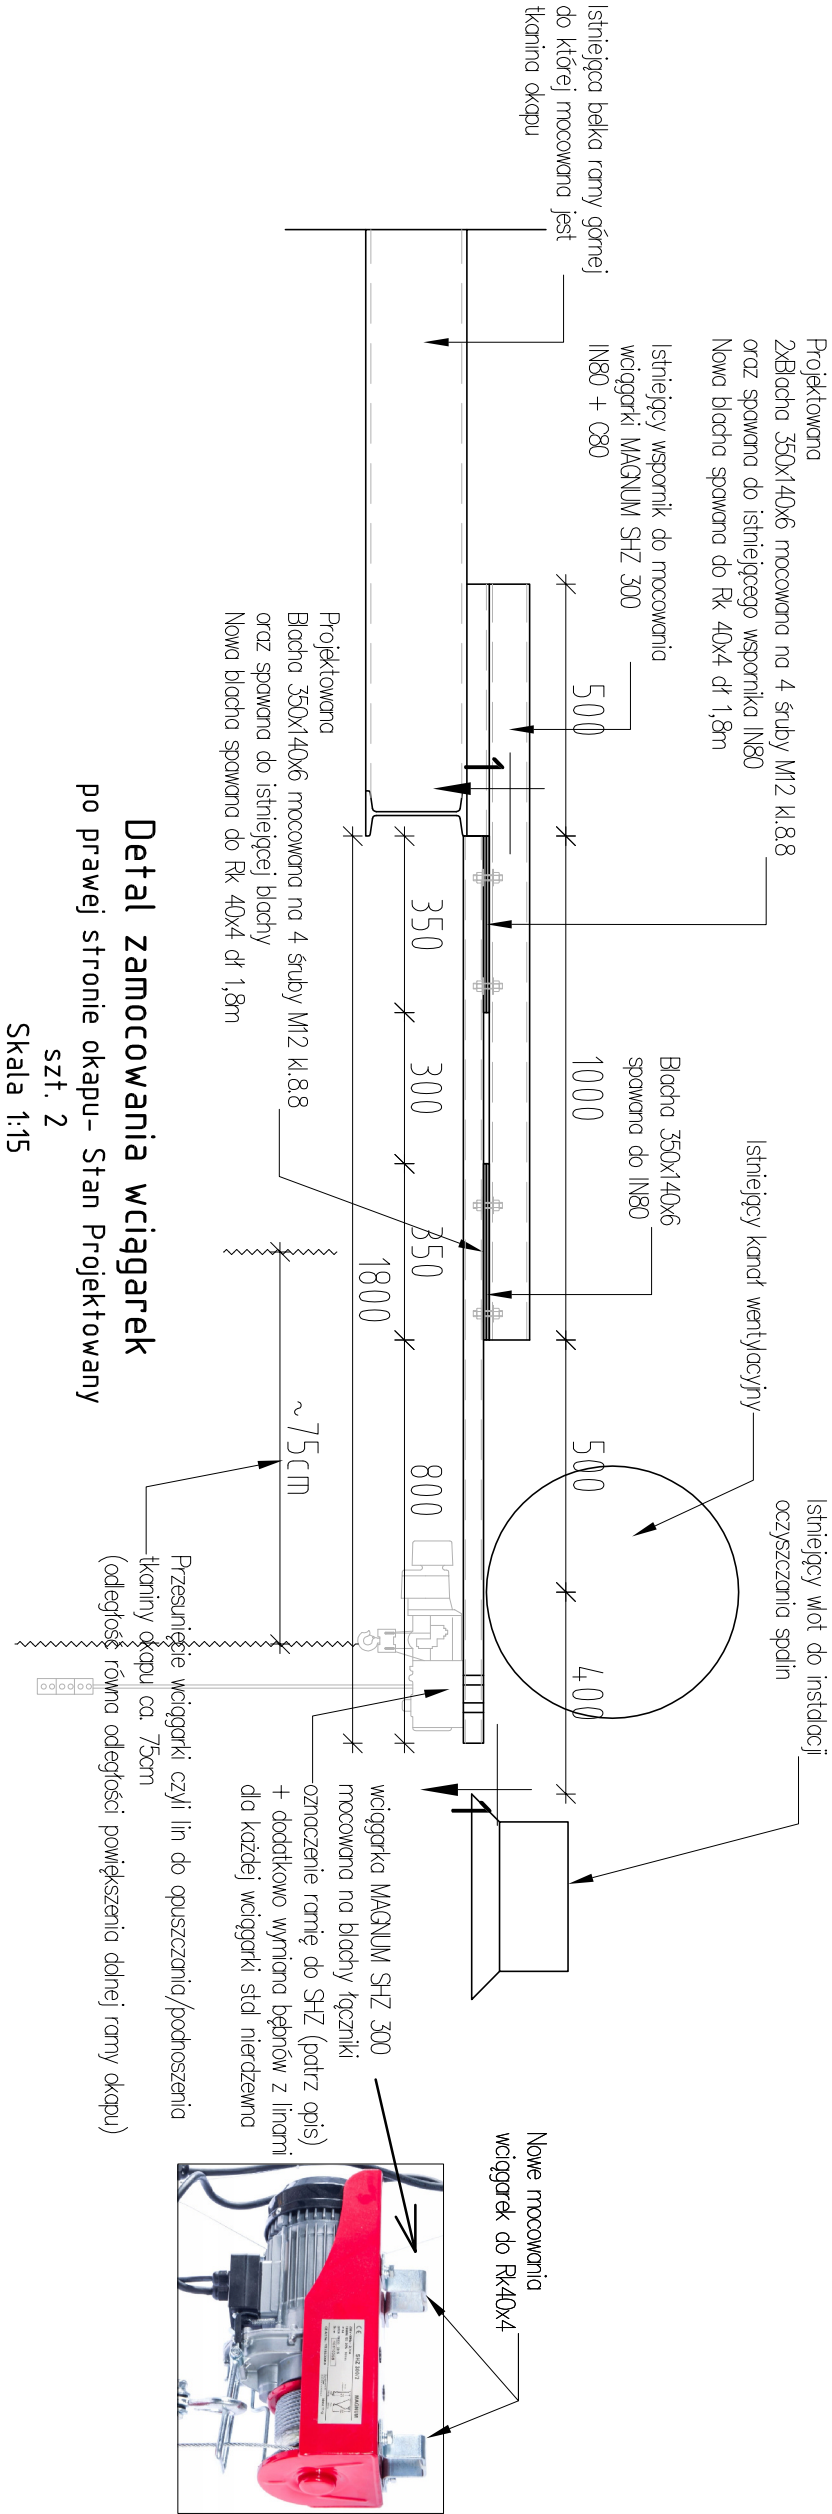


Detal zamocowania wciągarek

po prawej stronie okapu- Stan Projektowany
szt. 2
Skala 1:15



wciągarki do przesunięcia patrz rysunki

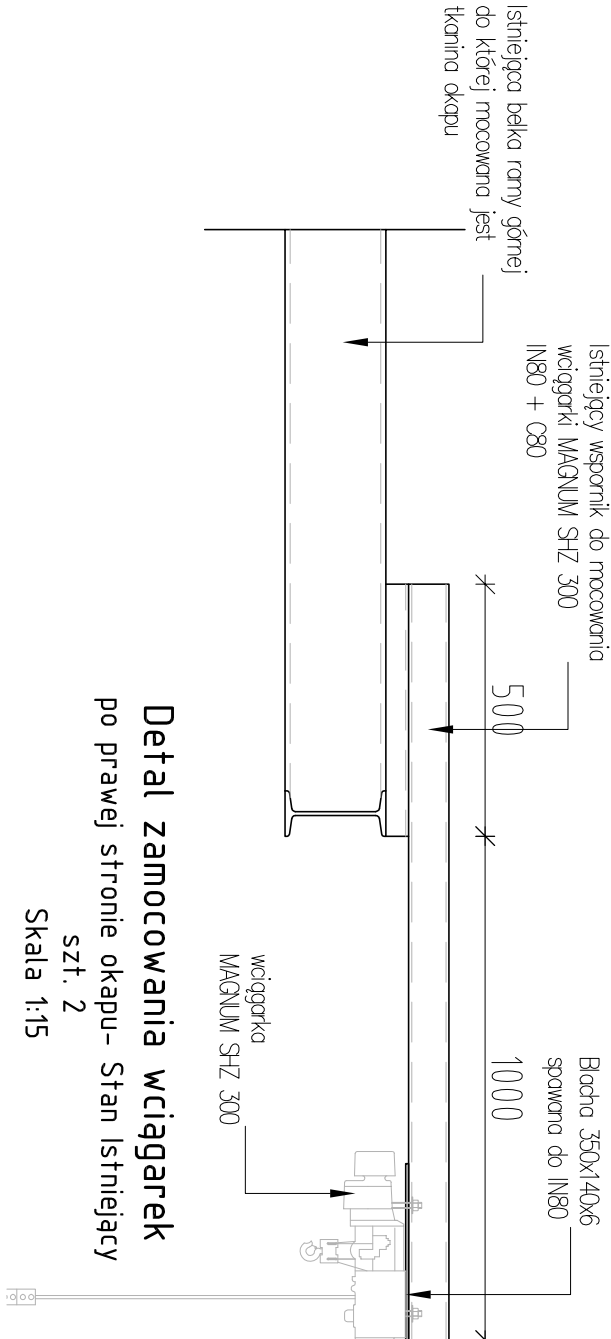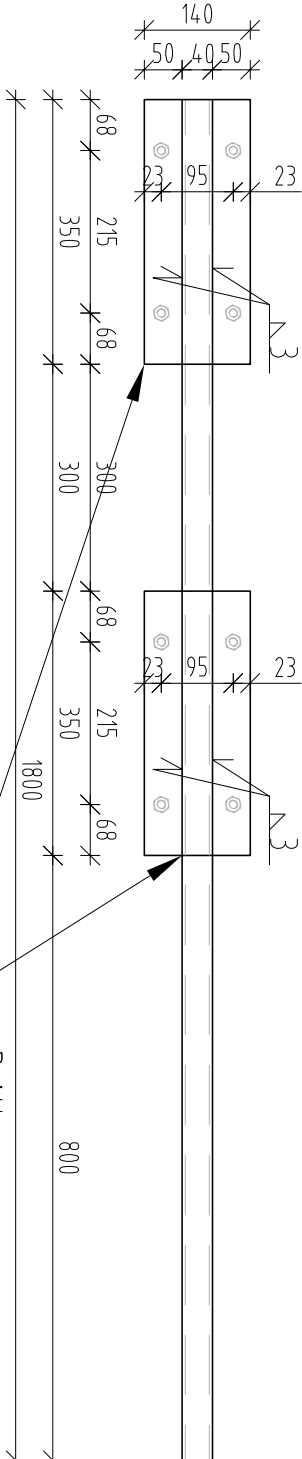

			PRACA WEWNĘTRZNA ITB 200N2K INSTYTUT TECHNIKI BUDOWLANEJ		
Instytut Techniki Budowlanej Zakład Konstrukcji Budowlanych Geodezjii i Bioru ul. Piłsue 1 00-511 Warszawa			Projekt naprawy okapu nad stanowiskiem do badania odporności ogniowej F3 Spak w Laboratorium Badań Ogniwowych Instytutu Techniki Budowlanej w Oddziale Mazowieckim w Pionach		
Imię i Nazwisko:			mgr inż. Krzysztof Szuka		
Opracował:			dr inż. Michał Teodorczyk		
Tytuł rysunku:			Rys. nr 3. Detal zamocowania wciągarek stan istniejący, stan projektowany		
Skala/Forma:			Data: WRZESIEŃ 2025		
1:10/15 - A3			Branża: KONSTRUKCJA		