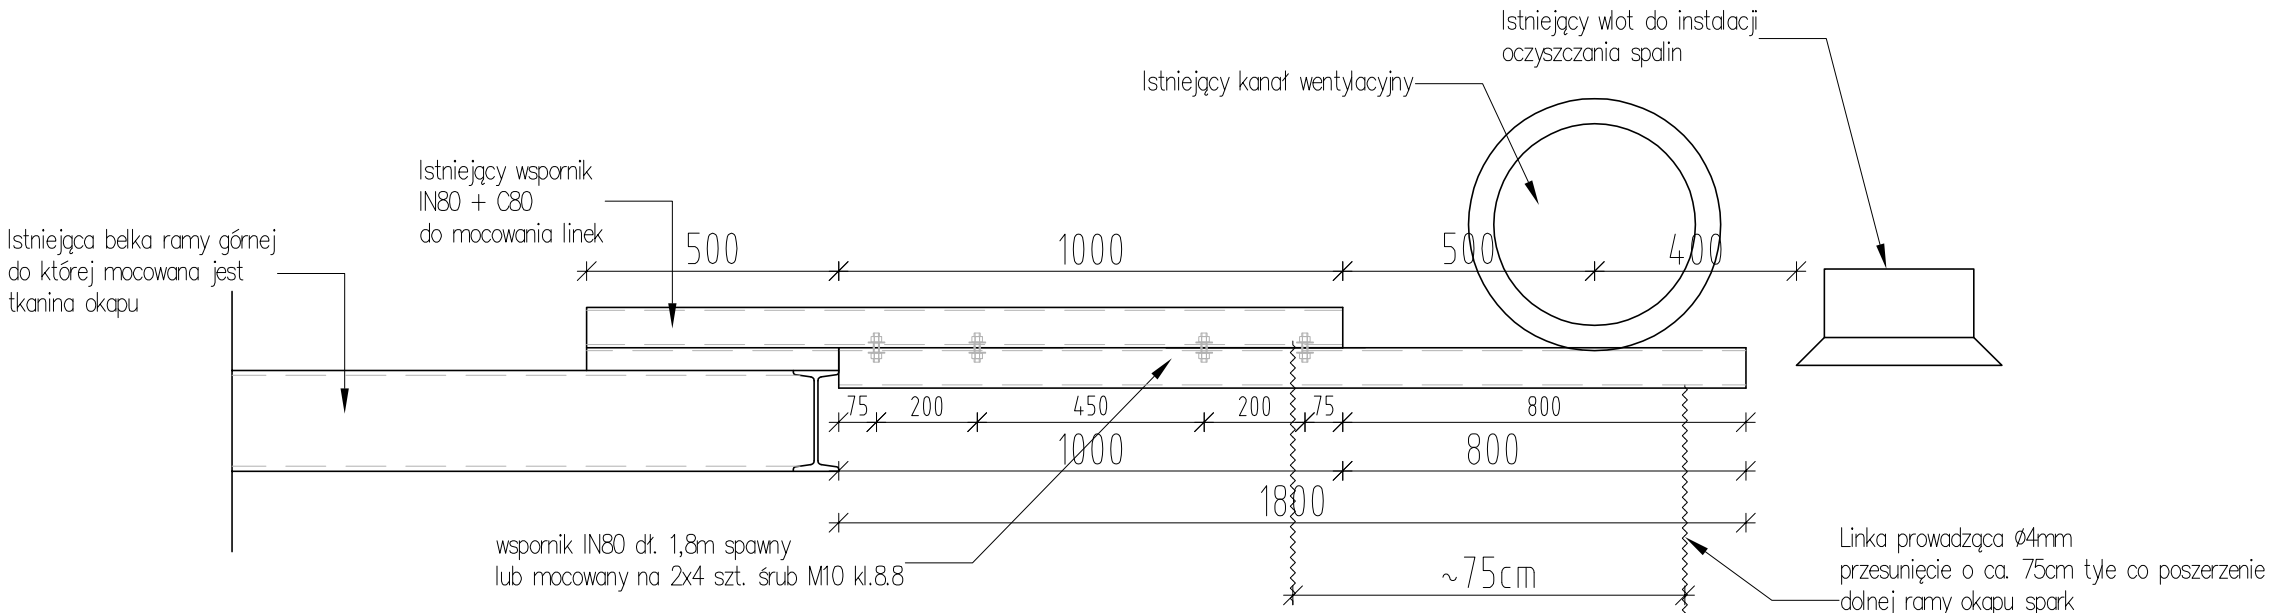

Detal zamocowania lin prowadzących

po prawej stronie okapu- Stan projektowany

szt. 2

Skala 1:15

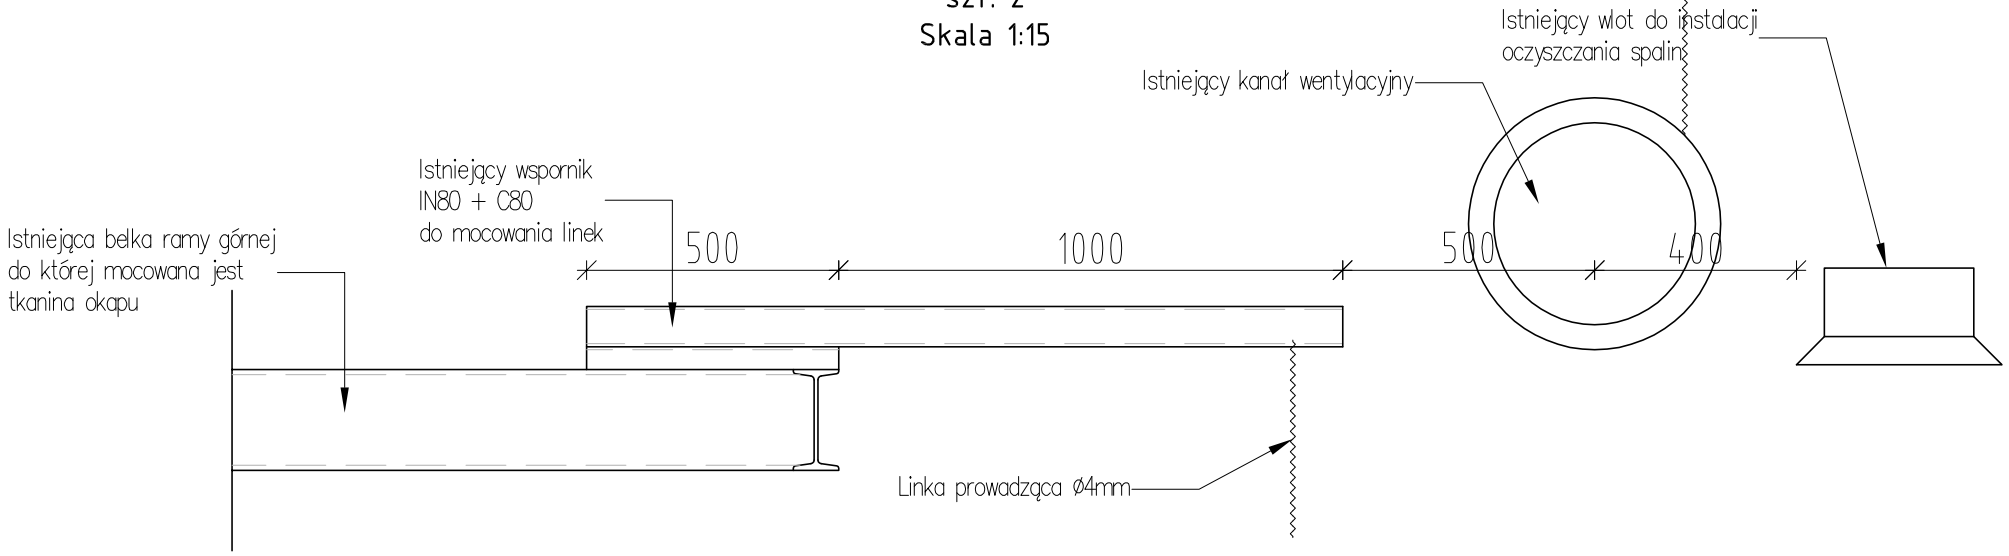

Detal zamocowania lin prowadzących

po prawej stronie okapu- Stan Istniejący

szt. 2

Skala 1:15

Instytut Techniki Budowlanej
Zakład Konstrukcji Budowlanych, Geotechniki i Betonu
ul. Filtrowa 1 00-611 Warszawa
www.itb.pl

PRACA WEWNĘTRZNA ITB Z00NZK
INSTYTUT TECHNIKI BUDOWLANEJ
Projekt naprawy okapu nad stanowiskiem do badania odporności ogniowej F3 Spark w Laboratorium Badań Ogniowych Instytutu Techniki Budowlanej w Oddziale Mazowieckim w Pionkach

	Imię i Nazwisko:
Opracował:	mgr inż. Krzysztof Sztuka dr inż. Michał Teodorczyk

Tytuł rysunku:	Rys. nr 4. Detal zamocowania wsporników linek stan istniejący, stan projektowany

Skala/Format:	Data:	Branża:
1:10/15 - A3	WRZESIEŃ 2025	KONSTRUKCJA