


Legenda

- Nowa kanalizacja deszczowa
- Powierzchnia zadaszona
- Plac manewrowy powierzchnia betonowa
- Ciek wodny – korytko
- Istniejące budynki
- Nowa studzienka

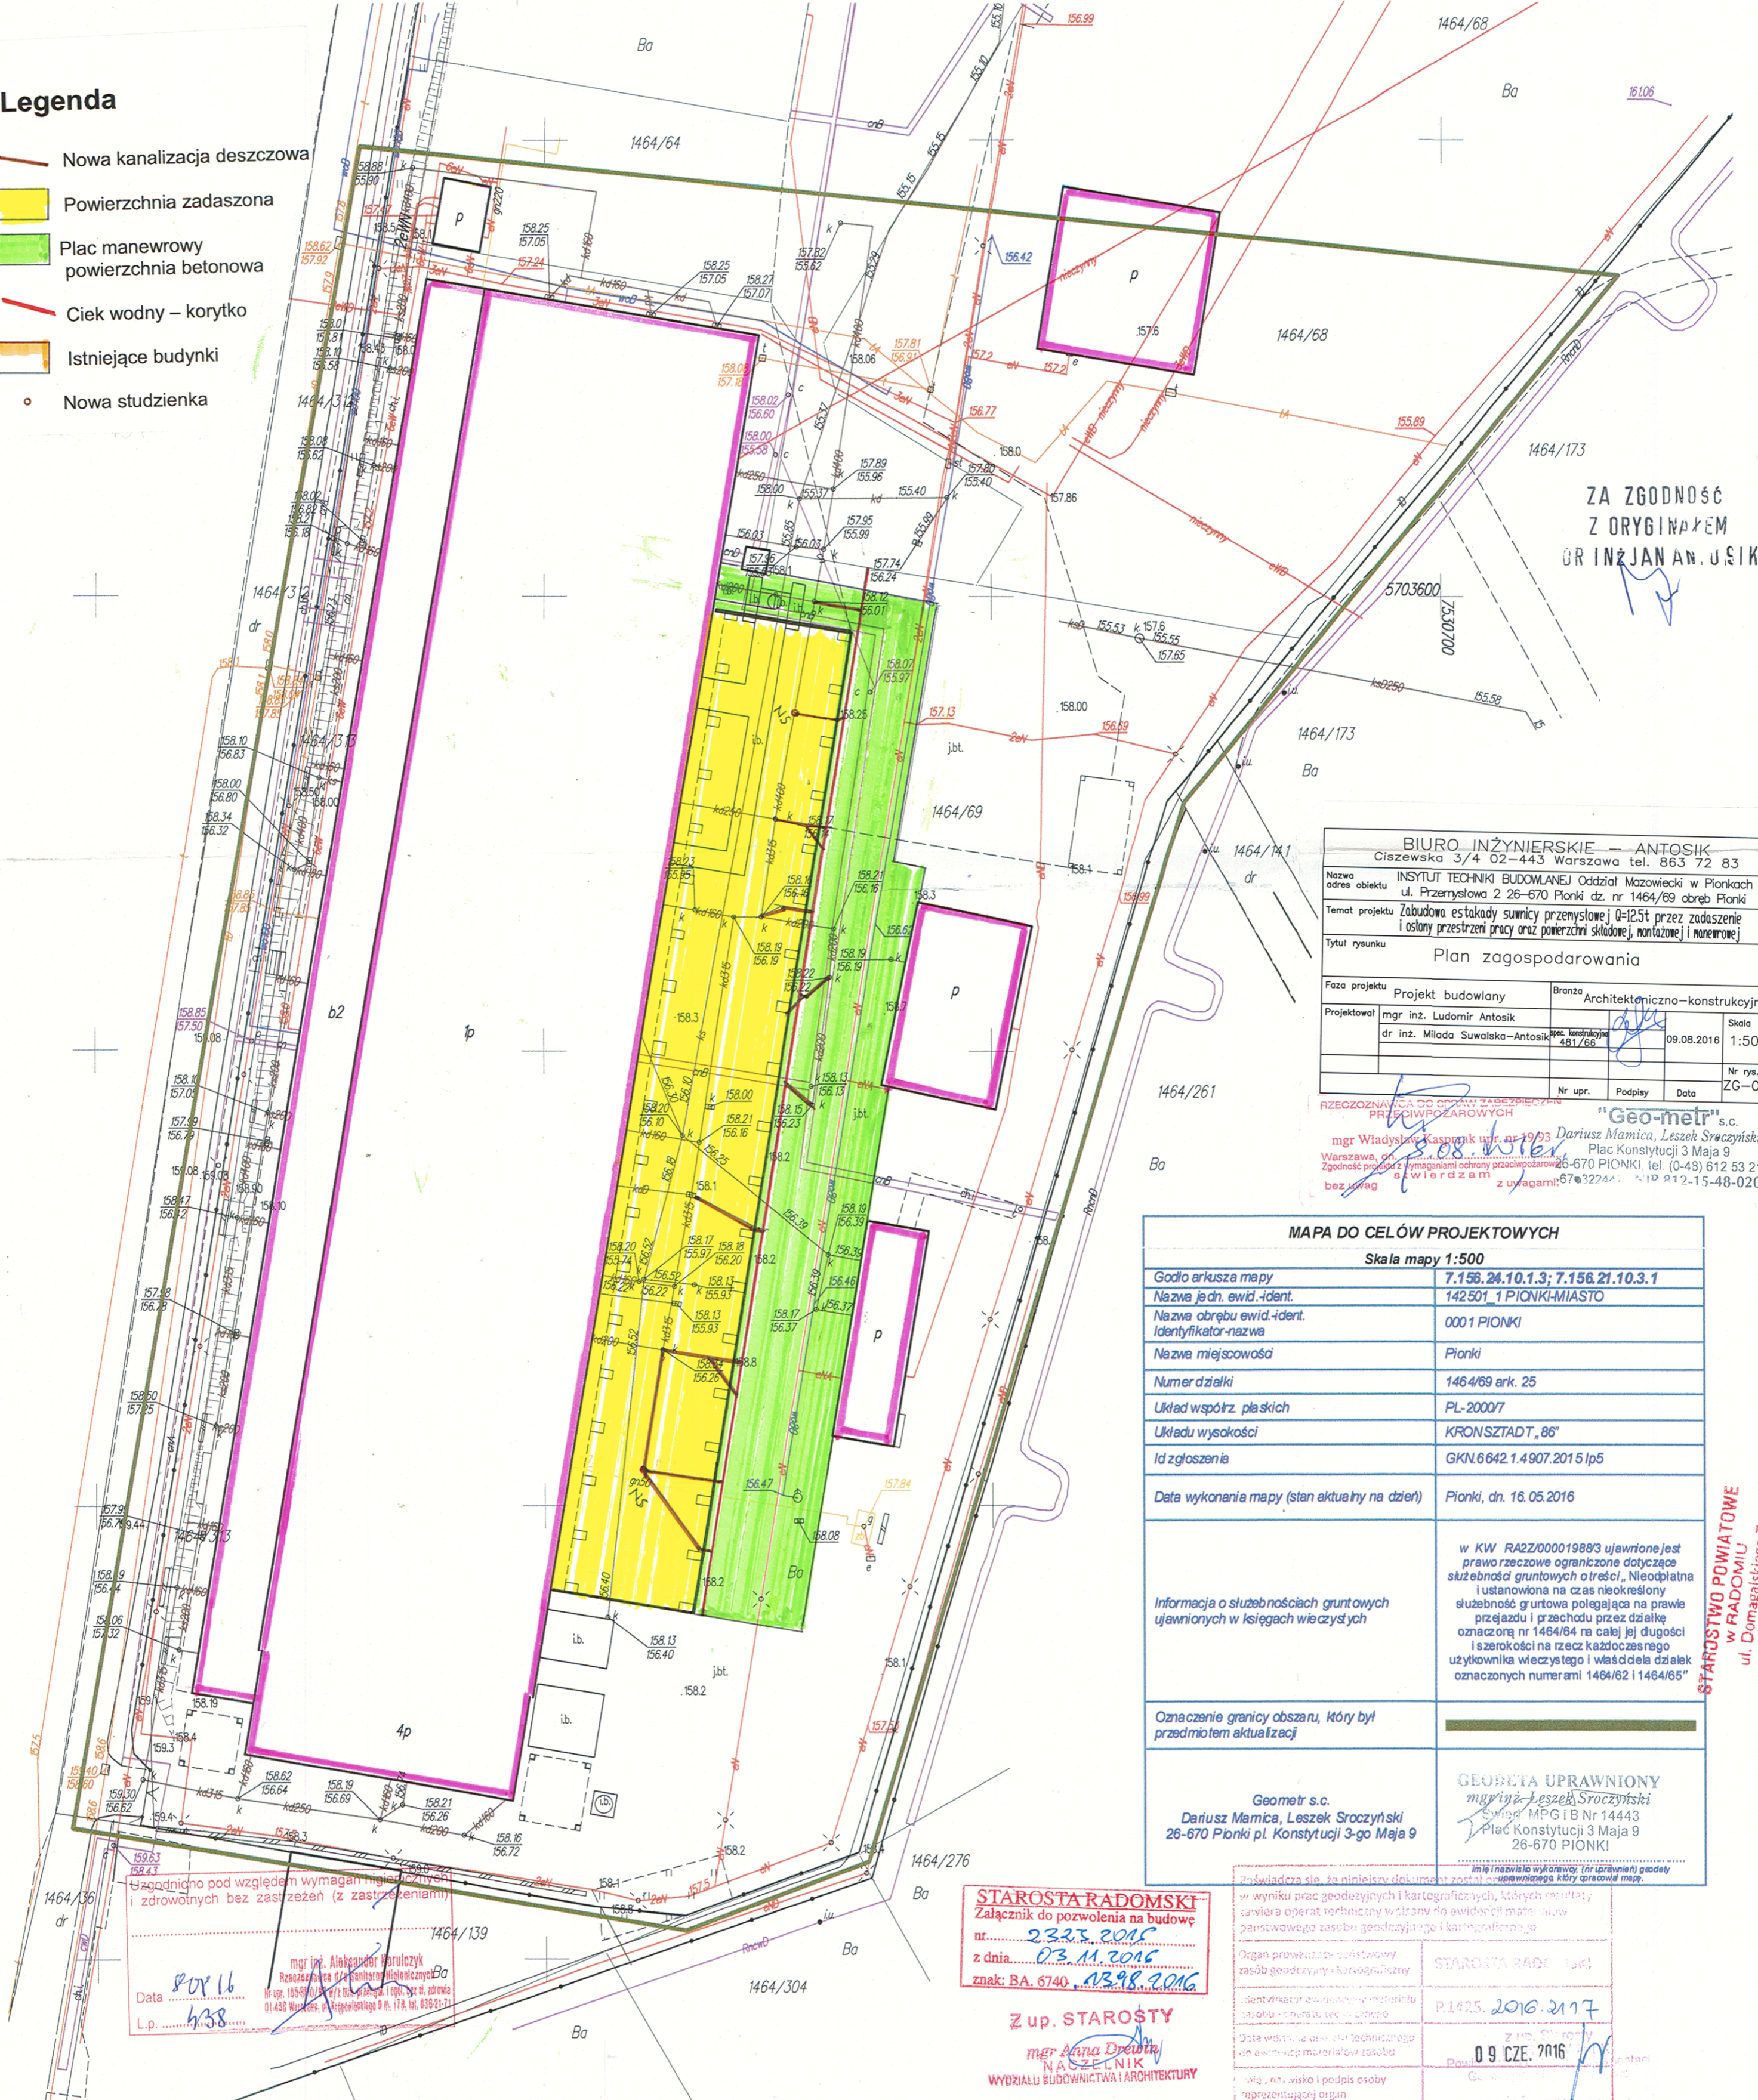

ZA ZGODNOŚĆ
Z ORYGINAŁEM
OR INŻYNIER AN. USIK

BIURO INŻYNIERSKIE – ANTOSIK Ciszewska 3/4 02-443 Warszawa tel. 863 72 83	
Nazwa obiektu	INSTYTUT TECHNIKI BUDOWLANEJ Oddział Mazowiecki w Pionkach ul. Przemysłowa 2 26-670 Pionki dz. nr 1464/69 obręb Pionki
Temat projektu	Zabudowa estakady sumnicy przynostowej Q=125t przez zadaszanie i osłony przestrzeni pracy oraz powierzchni składowej, montażowej i manewrowej
Tytuł rysunku Plan zagospodarowania	
Faza projektu	Projekt budowlany
Branża	Architektoniczno-konstrukcyjna
Projektował	mgr inż. Ludomir Antosik
dr inż. Milada Suwalska-Antosik	spec. konstrukcyjna 481/66
Skala	09.08.2016 1:500
Nr rys.	ZG-01
Nr upr.	Podpisy Data

RZECZOZNAWCA DO OPRAWY ZABEZPIECZENIA PRZECIWPÓŻAROWYCH
Geo-metr s.c.
 mgr Władysław Kasprzak upr. nr 1993 Dariusz Mamica, Leszek Sroczyński
 Warszawa, ul. Konstytucji 3 Maja 9 Plac Konstytucji 3 Maja 9
 Zgodność projektu z wymaganiami ochrony przeciwpożarowej 26-670 PIONKI, tel. (0-48) 612 53 21
 bez uwag z uwagami: 67832244; 812-15-48-020

MAPA DO CELÓW PROJEKTOWYCH	
Skala mapy 1:500	
Godło arkusza mapy	7.156.24.10.1.3; 7.156.21.10.3.1
Nazwa jedn. ewid. ident.	142501 1 PIONKI-MIASTO
Nazwa obrębu ewid. ident.	0001 PIONKI
Identyfikator-nazwa	
Nazwa miejscowości	Pionki
Numer działki	1464/69 ark. 25
Układ współrz. płaskich	PL-20007
Układu wysokości	KRONSZTADT „86”
Id zgłoszenia	GKN.6642.1.4907.2015 lp5
Data wykonania mapy (stan aktualny na dzień)	Pionki, dn. 16.05.2016
Informacja o służebnościach gruntowych ujawnionych w księgach wieczystych	w KW RA22/00001988/3 ujawnione jest prawo rzeczowe ograniczone dotyczące służebności gruntowych ościeży, Nieodpłatna i ustanowiona na czas nieokreślony służebność gruntowa polegająca na prawie przejazdu i przechodu przez działkę oznaczoną nr 1464/64 na całej jej długości i szerokości na rzecz każdorazowego użytkownika wieczystego i właściciela działek oznaczonych numerami 1464/62 i 1464/65”
Oznaczenie granicy obszaru, który był przedmiotem aktualizacji	
Geometr s.c. Dariusz Mamica, Leszek Sroczyński 26-670 Pionki pl. Konstytucji 3-go Maja 9	GEOBETA UPRAWNIONY mgr inż. Leszek Sroczyński Świdła MPG I B Nr 14443 Plac Konstytucji 3 Maja 9 26-670 PIONKI

uzgodniono pod względem wymagań higienicznych i zdrowotnych bez zastrzeżeń (z zastrzeżeniami)

mgr inż. Aleksander Wotulczyk
Rzeszowska 42a 01-430 Warszawa
Tel. 01-430 111 111, 01-430 21-71

Data: 2016
L.p.: 438

STAROSTA RADOMSKI
Załącznik do pozwolenia na budowę
nr. 2335.2016
z dnia 03.11.2016
znak: BA. 6740. 13.98.2016

Z up. STAROSTY
mgr Anna Drobka
NACZELNIK
WYDZIAŁU BUDOWNICTWA I ARCHITEKTURY

Przebiega się, że niniejszy dokument został opracowany przez uprawnionego, który opracował mapę.

w wyniku prac geodezyjnych i kartograficznych, których rezultaty zawiera operat techniczny wpisany do ewidencji map, w całości stanowiącego część państwowego zasobu geodezyjnego i kartograficznego

Organ prowadzący państwowy zasób geodezyjny i kartograficzny	STAROSTA RADOMSKI
Identyfikator ewidencyjny materiału (tytułu i numeru technicznego)	P.1425.2016.2117
Data wydania operatu technicznego stanowiącego materiał państwowego zasobu geodezyjnego i kartograficznego	09 CZE. 2016
Imię, nazwisko i podpis osoby reprezentującej organ	mgr inż. Leszek Sroczyński

STAROSTWO POWIATOWE
w RADOMIU
ul. Domagalskiego 7
26-600 Radom