


B-B

6011

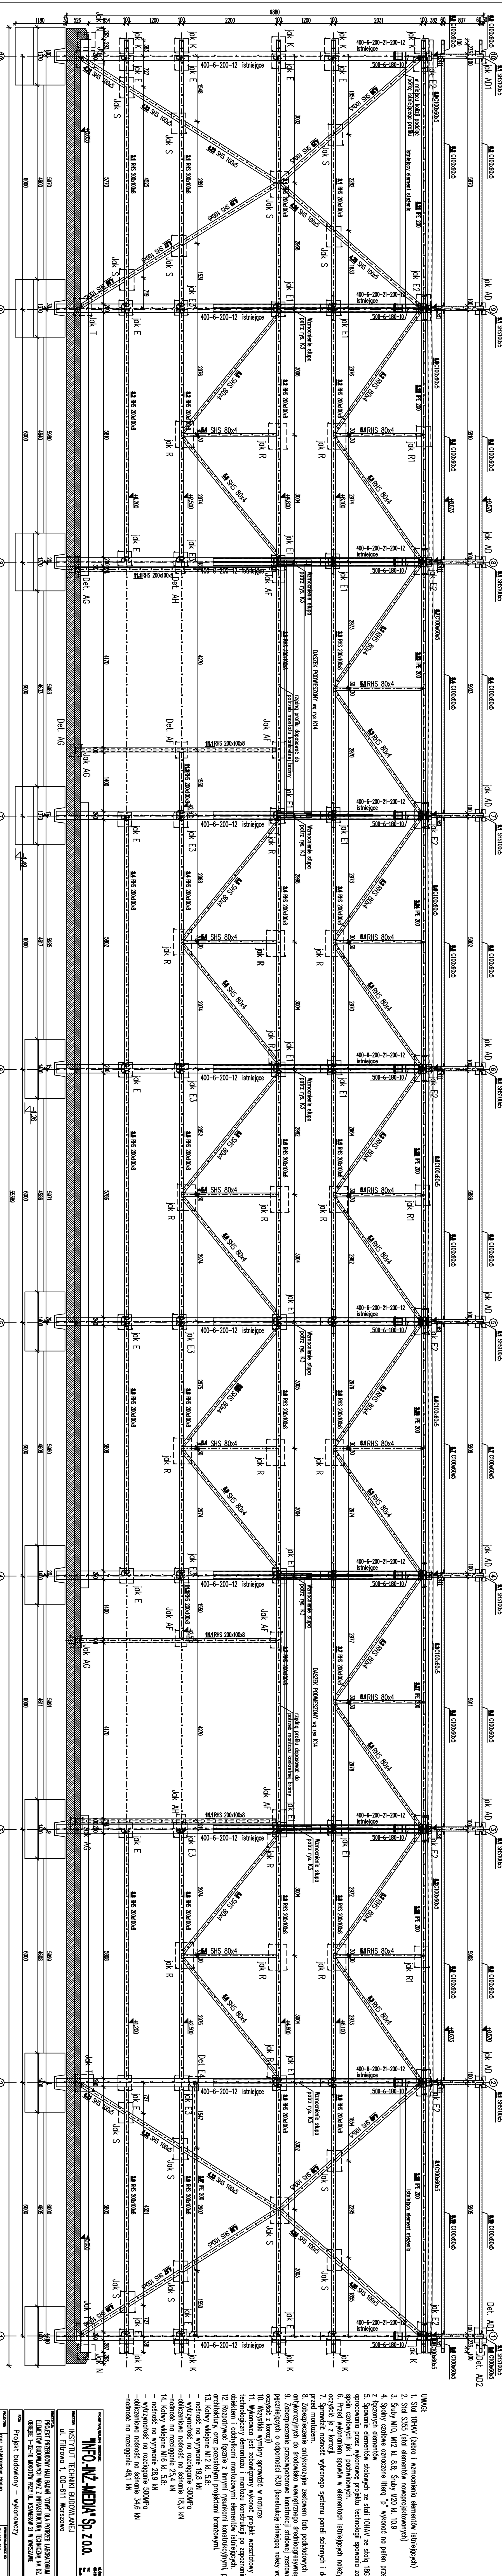

UWAGI:

1. Stal 10HAH (zebra i wzmacnienie elementów istniejących)
2. Stal S355 (stal elementów nowopostawianych)
3. Śruby M10, M12 kl. 8.8, Śruby M20 kl. 10.9
4. Spoiny czyste oznaczone literą "p" wykonane na pełen przetop czyszczonego
5. Izolacja elementów słupów ze stali 10HAH ze stali 18G2A wymiary
6. Oporowanie przez wykonawcę projektu technologi spoina zardzewiać
7. Spoina czyste oznaczone literą "p" wykonane na pełen przetop czyszczonego
8. Przed wykonaniem spawów w elementach istniejących należy dokładnie oczyścić je z korozji.
9. Sprawdzenie nośności wspornego systemu paneli ściemnych i dachowych przed montażem.
10. Zabezpieczenie antykorozyjne zestawem farb podkładowych antykorozyjnych do środowiska wewnętrznego średnioagresywnego.
11. Zabezpieczenie przedmrozowe konstrukcji stłowej zestawem farb przeciwzłoty o odporności R30 (konstrukcję istniejącą należy wcześniej oczyścić z korozji)
12. Wskazanie winny sprawdzić w naturze
13. Wykonano jest zbudowany wykonanie projektu wstawki oraz projekt technologiczny demontażu i montażu konstrukcji po zabiciu się z
14. Odciekami i odciekami montażu elementów istniejących.
15. Rozprutywać łączące z innymi rysunkami konstrukcyjnymi, projektem architektonicznym, oraz pozostałymi projektami branżowymi.
16. Kłowy wlepienie M12 kl. 5.8:
17. nośność na wywołanie 19,8 kN
18. nośność na rozciąganie 500MPa
19. obciążeniową nośność na ścinanie 18,3 kN
20. nośność na rozciąganie 25,4 kN
21. nośność na wywołanie M16 kl. 5.8:
22. nośność na rozciąganie 500MPa
23. obciążeniową nośność na ścinanie 34,6 kN
24. nośność na rozciąganie 46,1 kN

| | | | |
|--|--|--|--|
| PRACOWNIA/BIURO INŻYNIERSTWA | | INSTRUMENTALNY | |
| INSTRUMENTALNY | | INSTRUMENTALNY | |
| ul. Filtrów 1, 00-611 Warszawa | | ul. Filtrów 1, 00-611 Warszawa | |
| PROJEKT PRZEBUDOWY HALLU BOKAL "OWR" DLA POTRZEB LABORATORIUM ZAKŁADU NUCHEB | | PROJEKT PRZEBUDOWY HALLU BOKAL "OWR" DLA POTRZEB LABORATORIUM ZAKŁADU NUCHEB | |
| OBRĘBE 1-00-16 WOKÓŁOW PRZY UL. KSIĘWÓW 21 W WARSZAWIE | | OBRĘBE 1-00-16 WOKÓŁOW PRZY UL. KSIĘWÓW 21 W WARSZAWIE | |
| PROJEKT BUDOWLANY – WYKONAWCY | | PROJEKT BUDOWLANY – WYKONAWCY | |
| PRZEBUDOWA B-B | | PRZEBUDOWA B-B | |
| 06.2016 | | 06.2016 | |
| PBW | | PBW | |
| K7 | | K7 | |
| 1:50 | | 1:50 | |