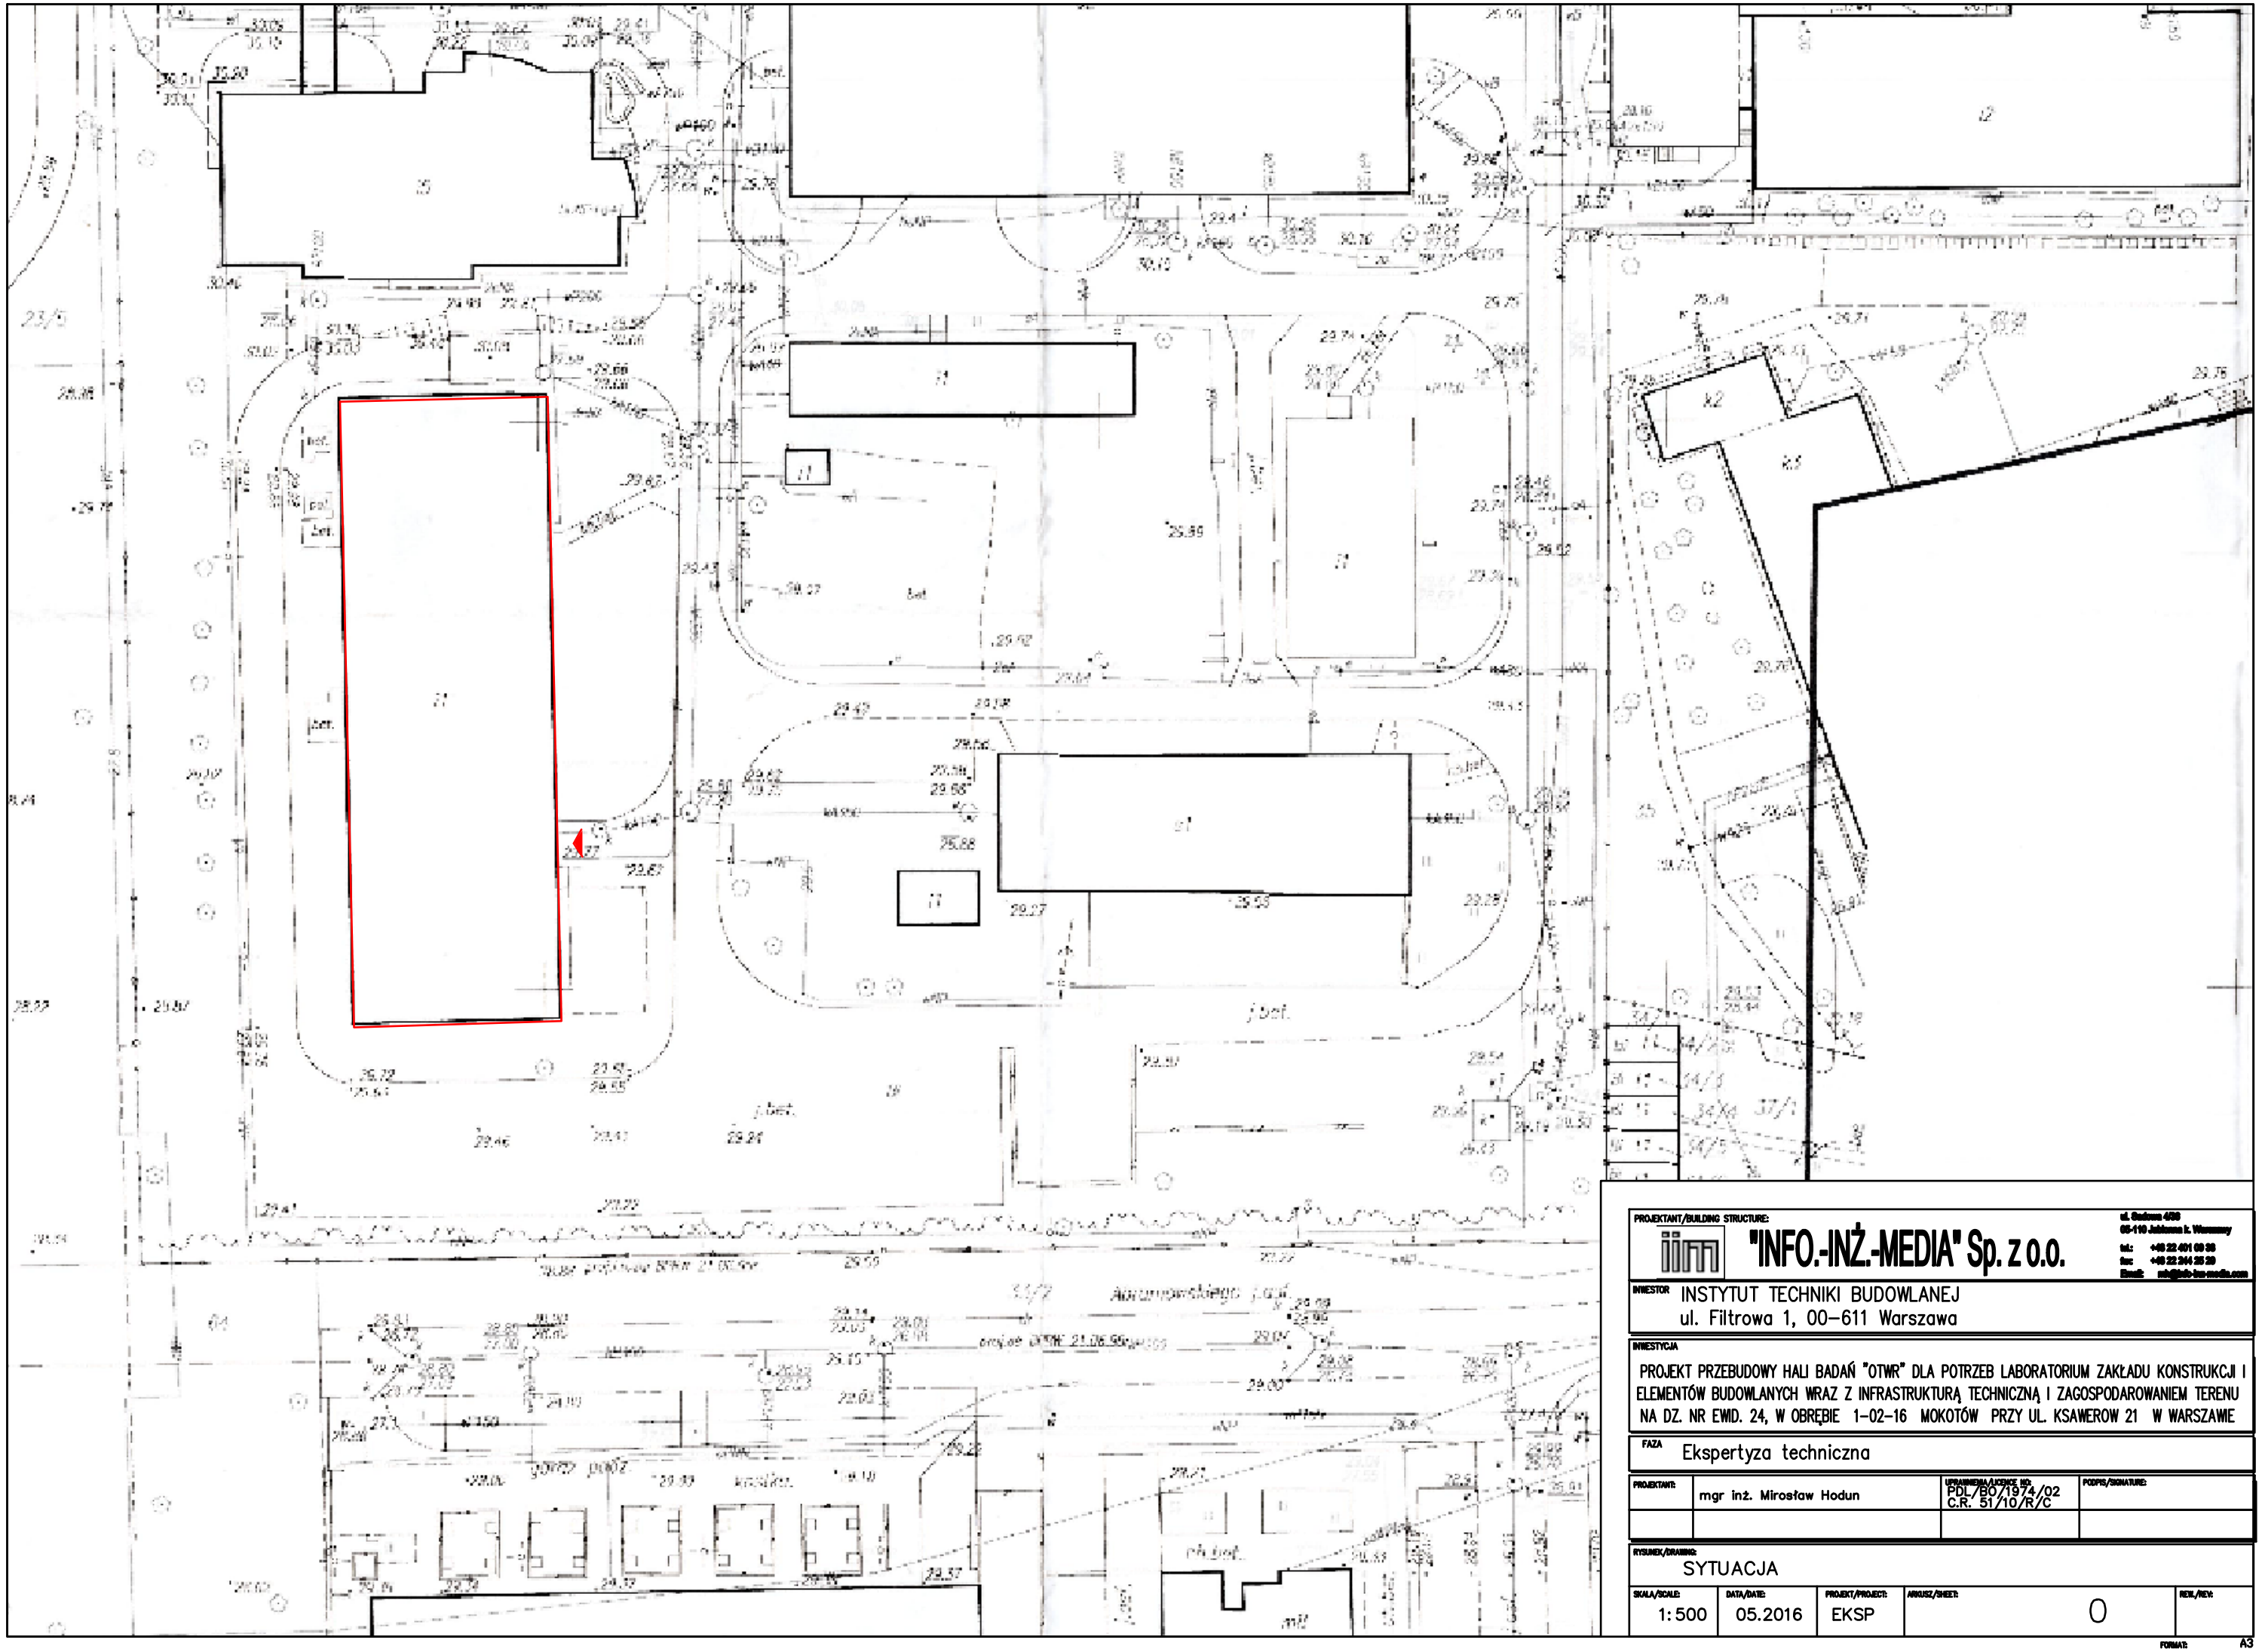

PROJEKTANT/BUILDING STRUCTURE:

"INFO.-INŻ.-MEDIA" Sp. z o.o.

ul. Sadowa 4/38
05-110 Jabłonna k. Warszawy
tel.: +48 22 401 09 38
fax: +48 22 244 25 29
Email: info@info-inz-media.com

INWESTOR: INSTYTUT TECHNIKI BUDOWLANEJ
ul. Filtrowa 1, 00-611 Warszawa

INWESTYCJA:
PROJEKT PRZEBUDOWY HALI BADAŃ "OTWR" DLA POTRZEB LABORATORIUM ZAKŁADU KONSTRUKCJI I ELEMENTÓW BUDOWLANYCH WRAZ Z INFRASTRUKTURĄ TECHNICZNĄ I ZAGOSPODAROWANIEM TERENU NA DZ. NR EWID. 24, W OBRĘBIE 1-02-16 MOKOTÓW PRZY UL. KSAWEROW 21 W WARSZAWIE

FAZA: Ekspertyza techniczna

PROJEKTANT:	mgr inż. Mirosław Hodun	UPRAWNIENIA/LICENCE NO: PDL/BO/1974/02 C.R. 51/10/R/C	PODPIS/SIGNATURE:

RYSUNEK/DRAWING: SYTUACJA

SKALA/SCALE:	DATA/DATE:	PROJEKT/PROJECT:	ARKUSZ/SHEET:	REW./REV:
1:500	05.2016	EKSP	0	

FORMAT: A3