


Zarys stóp fundamentowych

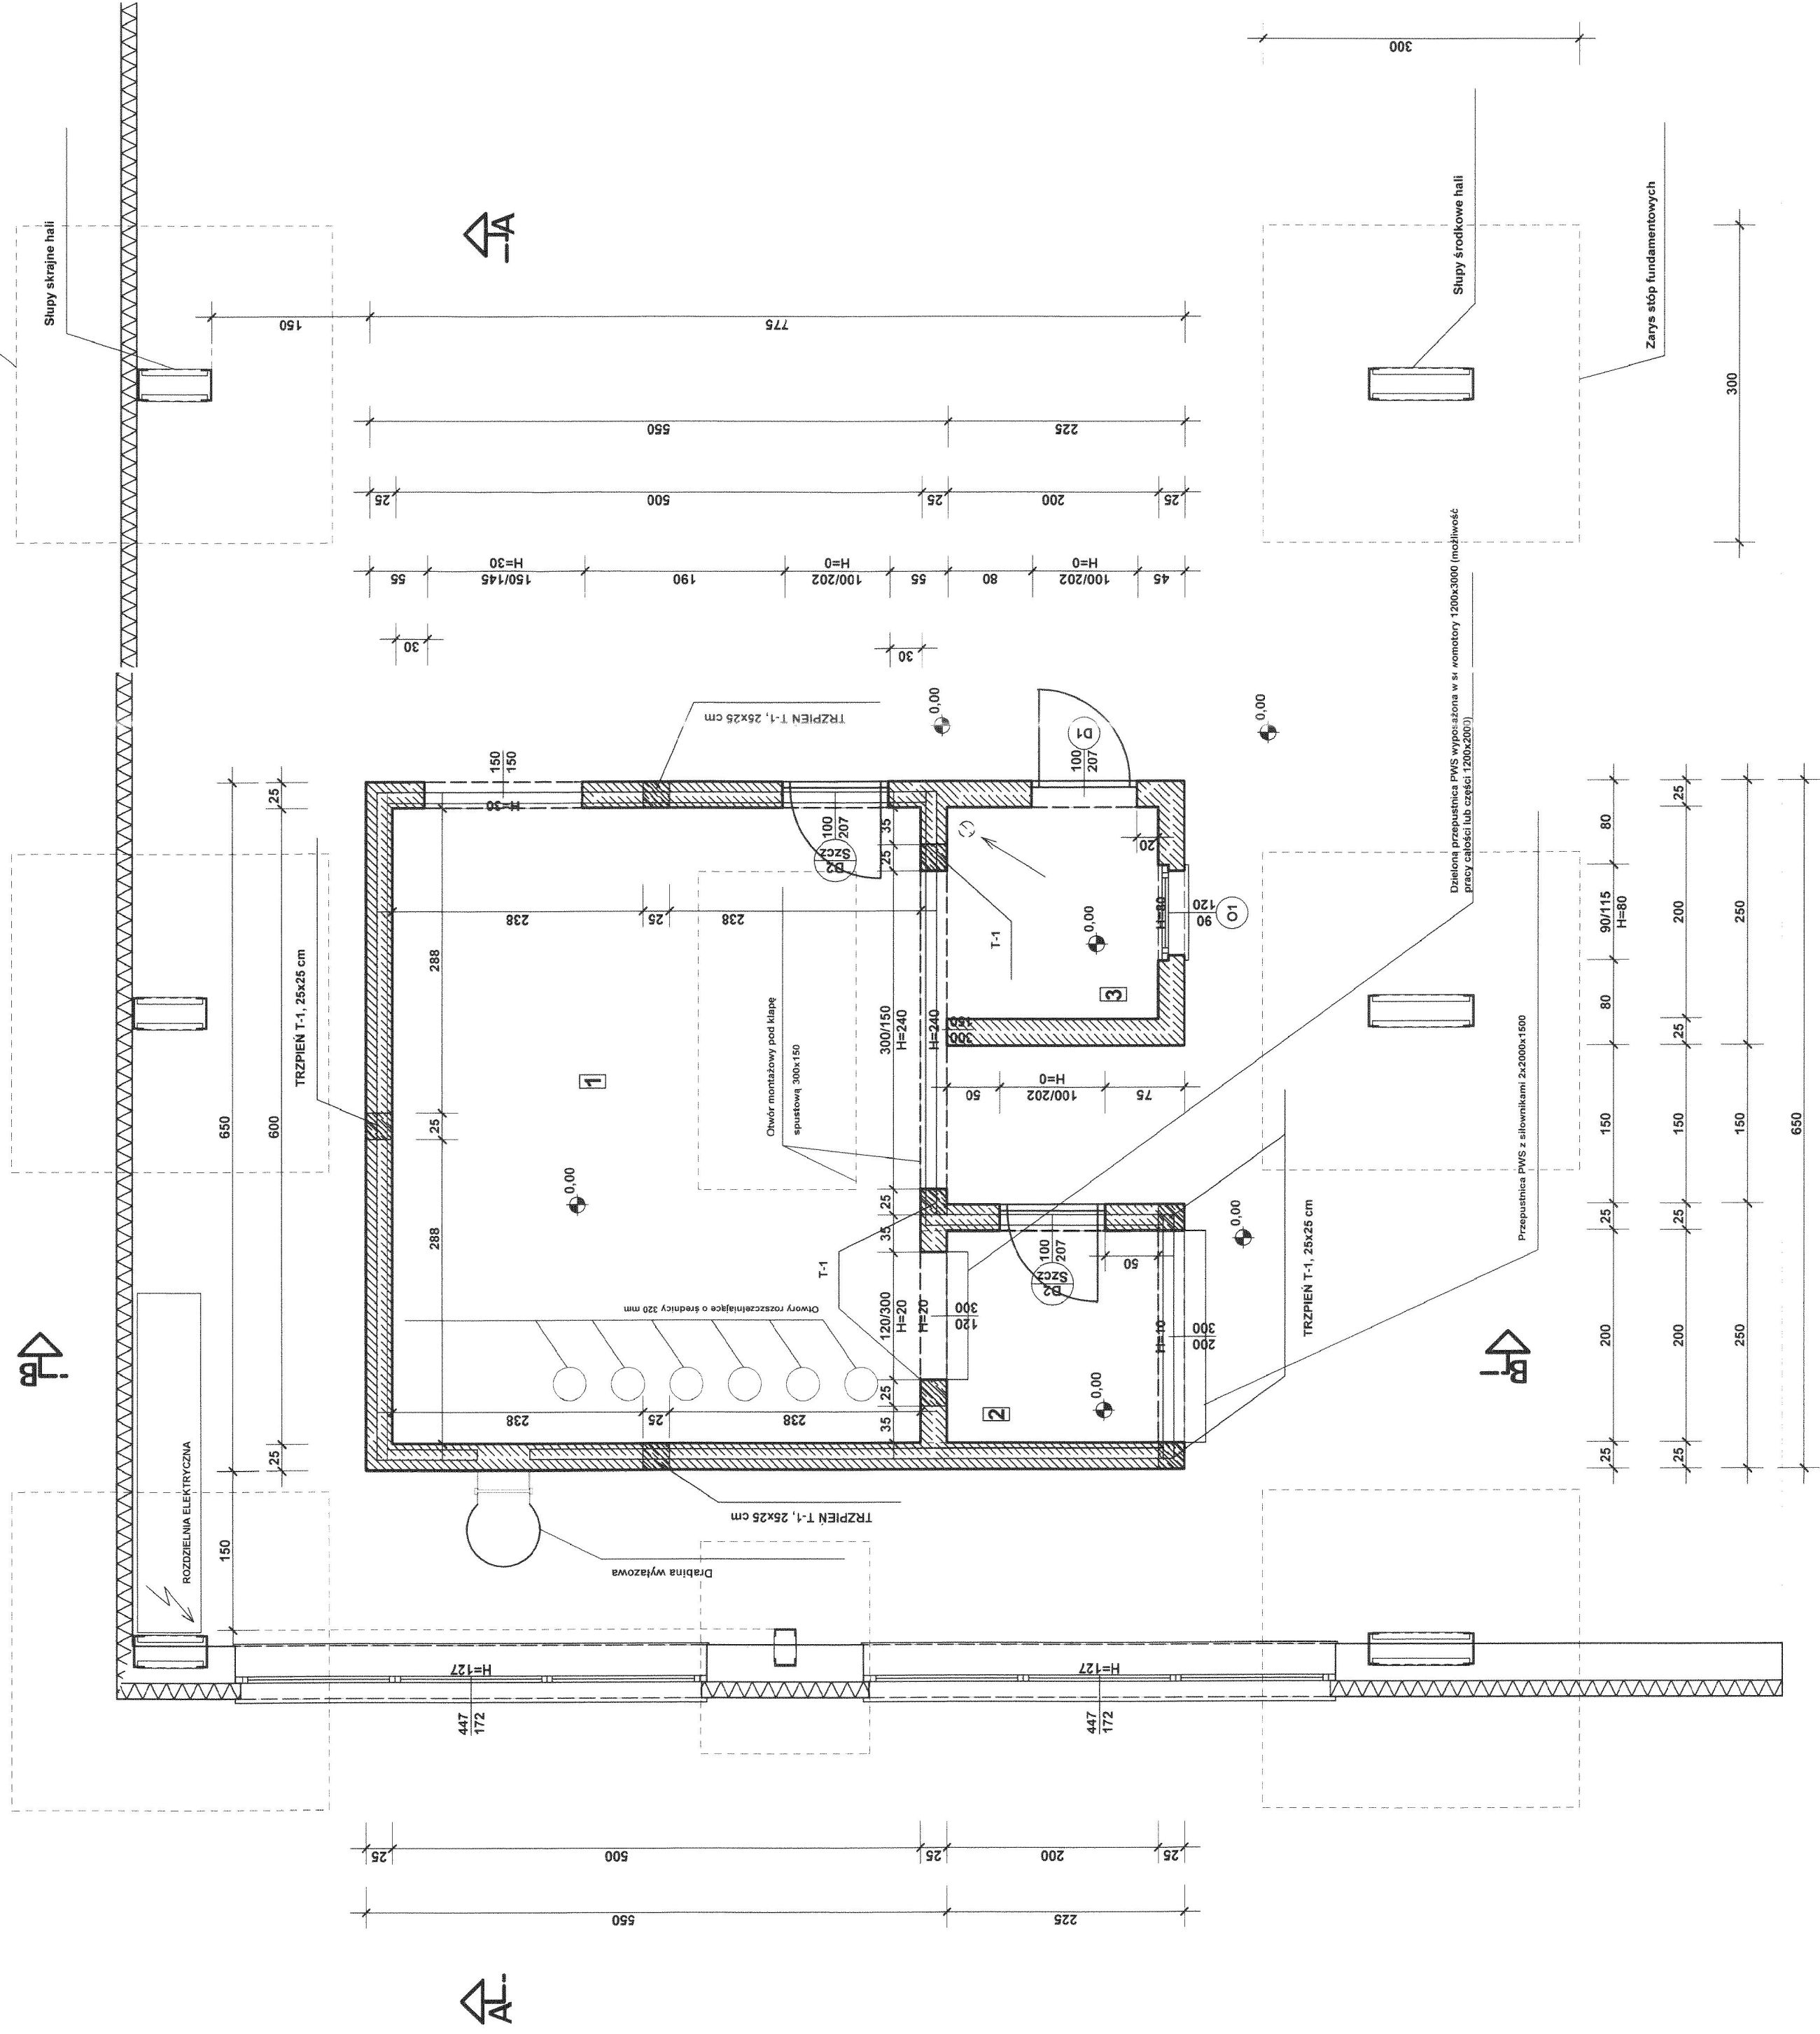


RZUT PRZYZIEMIĄ:

ZESTAWIENIE POWIERZCHNI			
NR	NAZWA POMIESZCZENIA	POW. (m2) użytk.	RODZAJ POSADZKI
1	KOMORA GŁÓWNA	30,00	Pos. betonowa
2	KOMORA DODATKOWA	4,00	Pos. betonowa
3	STEROWNIA	4,00	Pos. betonowa/ Terakotki
SUMA POWIERZCHNI			38,00 m2

POWIERZCHNIA UŻYTKOWA = 38,00 m²

POWIERZCHNIA ZABUDOWY = 47,00 m²

KUBATURA = 192,00 m3

KRYSBUD PROJEKT PRACOWNIA USŁUG PROJEKTOWYCH 26-670 Pionki, Plac Konstytucji 3 Maja 9 tel./fax: 48 612 14 27 ak.krystkowiak@onet.pl		INWESTOR:	INSTYTUT TECHNIKI BUDOWLANEJ 06-611 WARSZAWA, UL. FILTROWA 1 OPRAWOCANIE: STANOWISKO DO BADAŃ ZESTAWÓW DO RÓZNICOWANIA CIŚNIENIA W HALLI BADAŃ REAKCJI NA OŚNIE W ITB OM W PIONKACH 26-670 PIONKI, UL. PRZEMYŚLOWA 2 - DZ NR EWID. 146/466		SKA .A
TREŚĆ RYSUNKU:			RZUT PRZYZIEMIA 1:50		
PROJEKTANT:	DATA	IMIĘ I NAZWISKO	NR UPRAWNIEN	PODPIS	RYS NR
Projektował:	2015.05	mgr inż. K. Krystkowiak	UAN-II-8386/R4/113/84		4
Sprawdziła:	2015.05	mgr inż. A. Krystkowiak	BUA-II-8386/19/90		