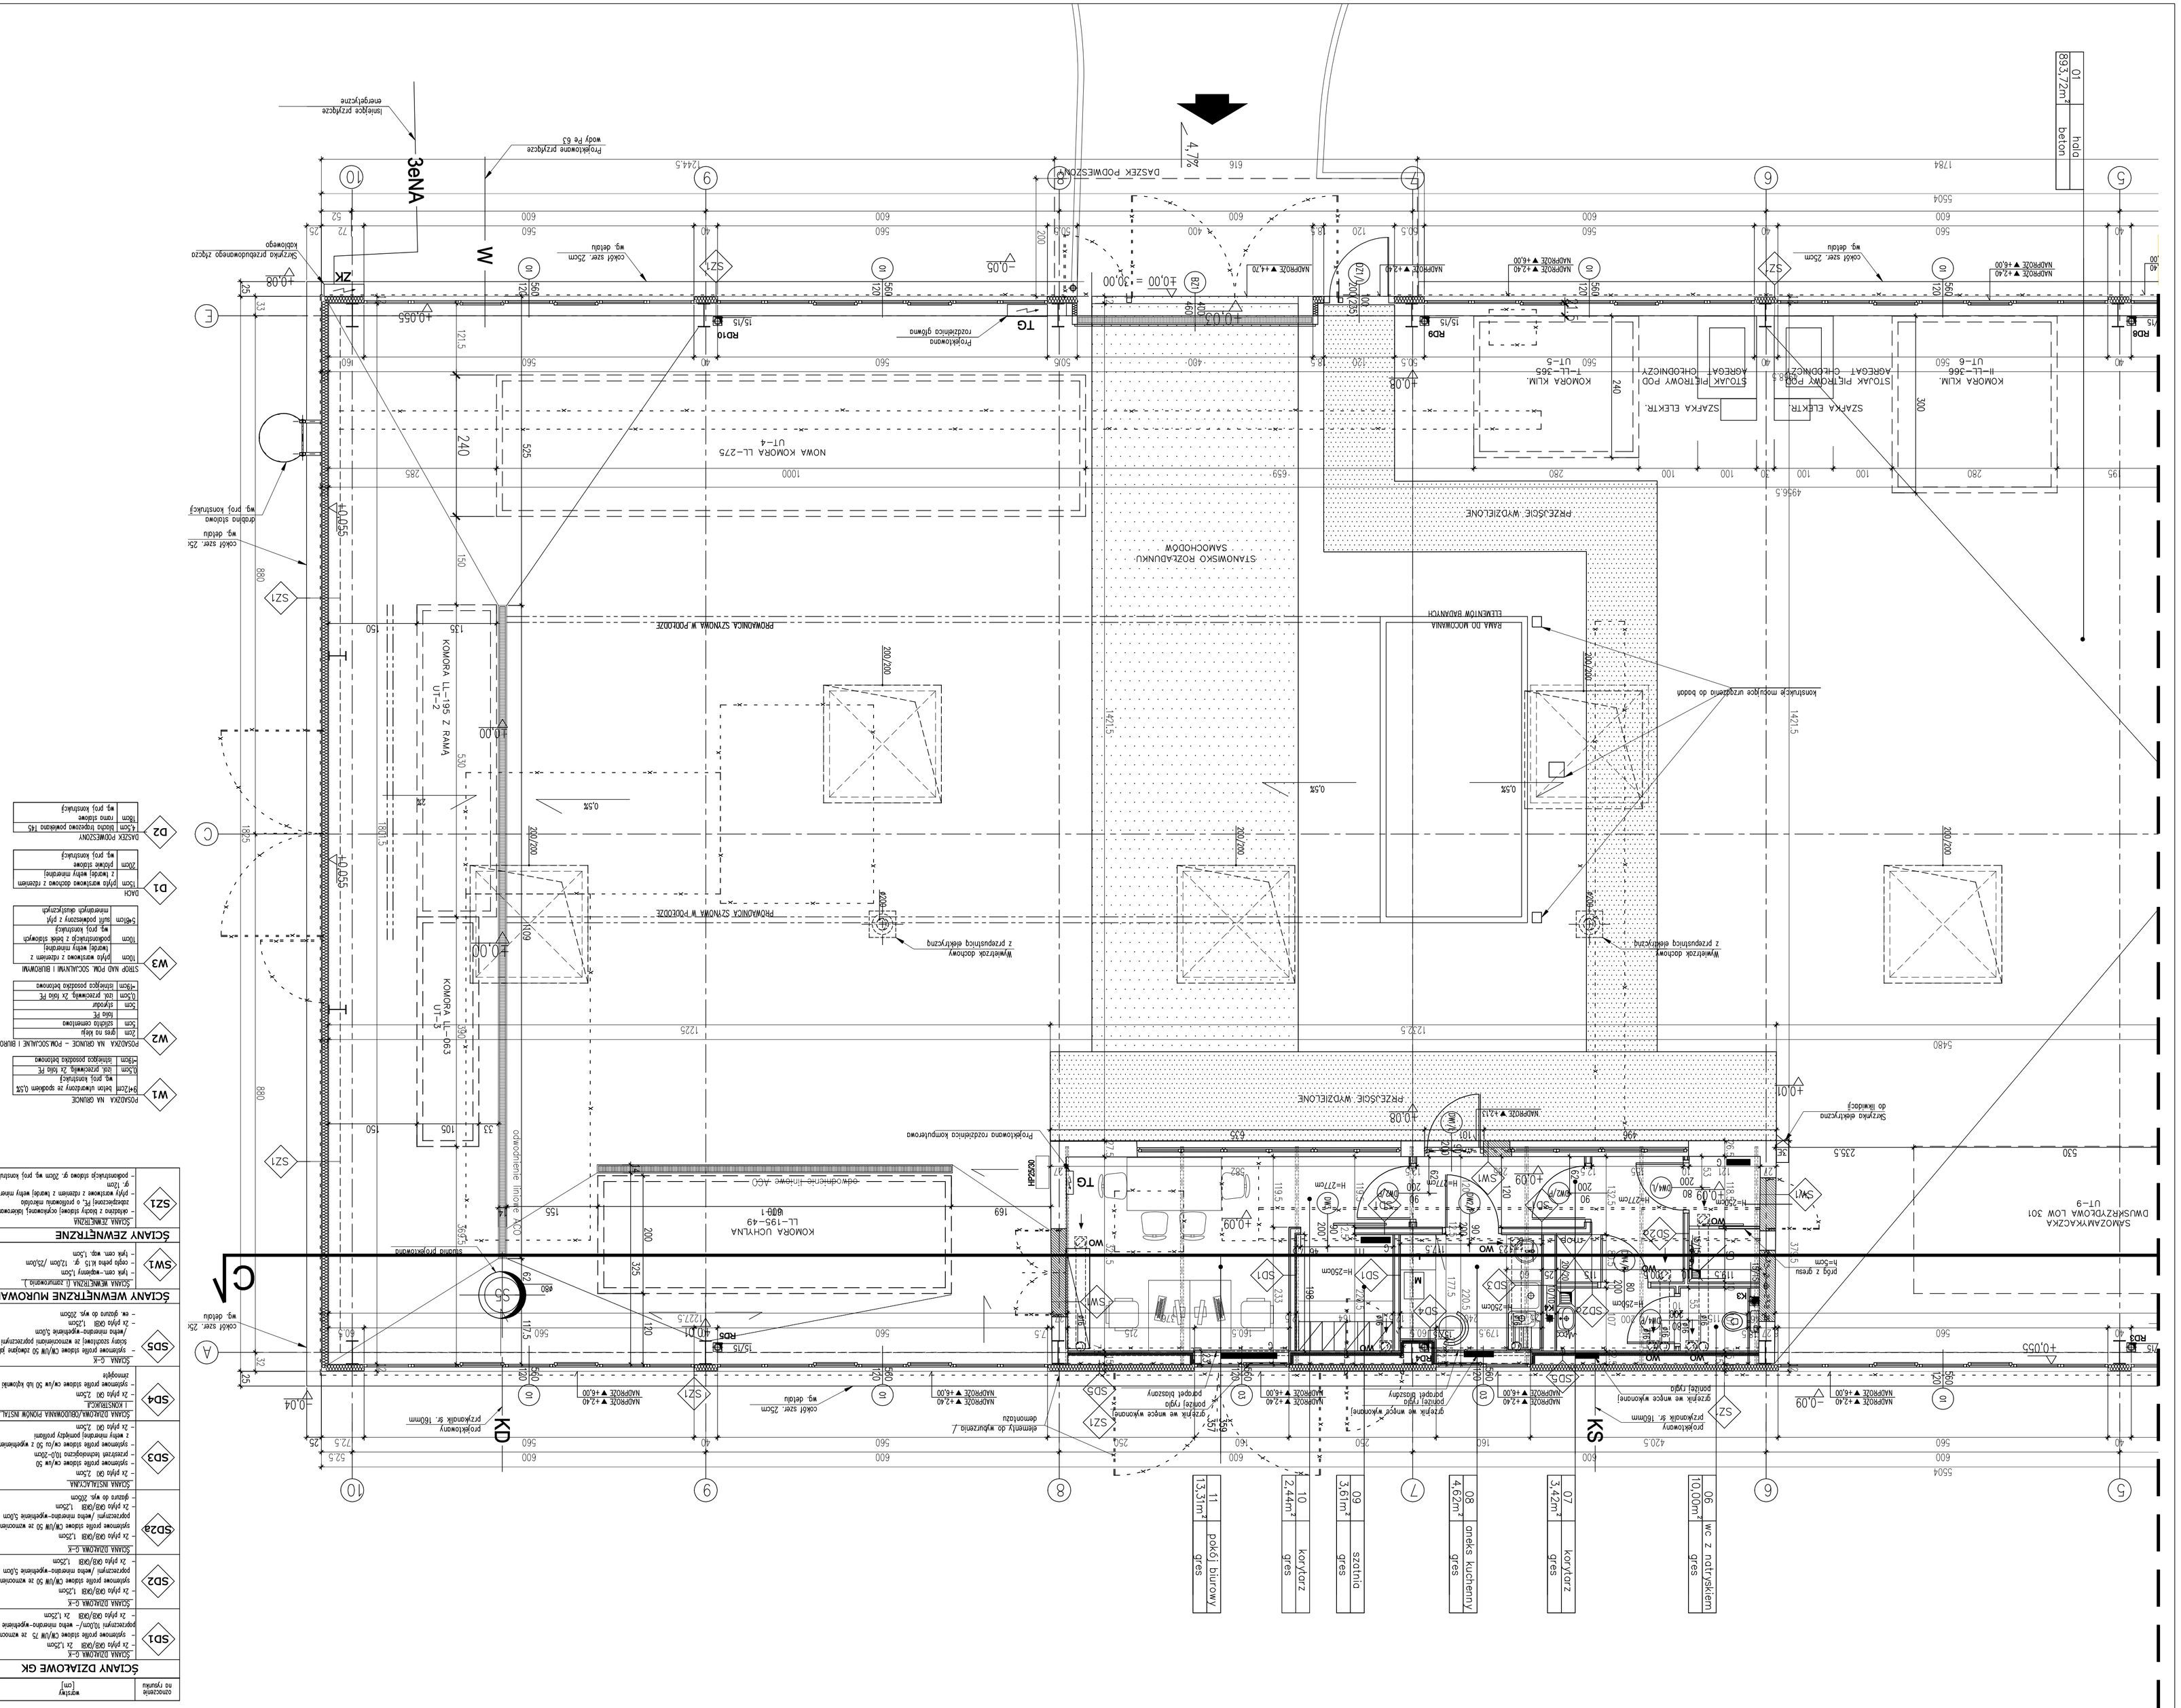
3eNA
W
ZK
TG
KD
KS
NOWA KOMORA LL-275
UT-4
KOMORA LL-195 Z RAMĄ
UT-2
KOMORA LL-195
UT-3
KOMORA LL-195-49
UT-1
STANOWISKO ROZŁADUNKU
SAMOCHODÓW
PRZEJŚCIE WYDZIELONE
SZAFKA ELEKTR.
KOMORA KLIM.
UT-5
KOMORA KLIM.
UT-6
STOJAK PIĘTROWY POD
AGREGAT CHŁODNICZY
