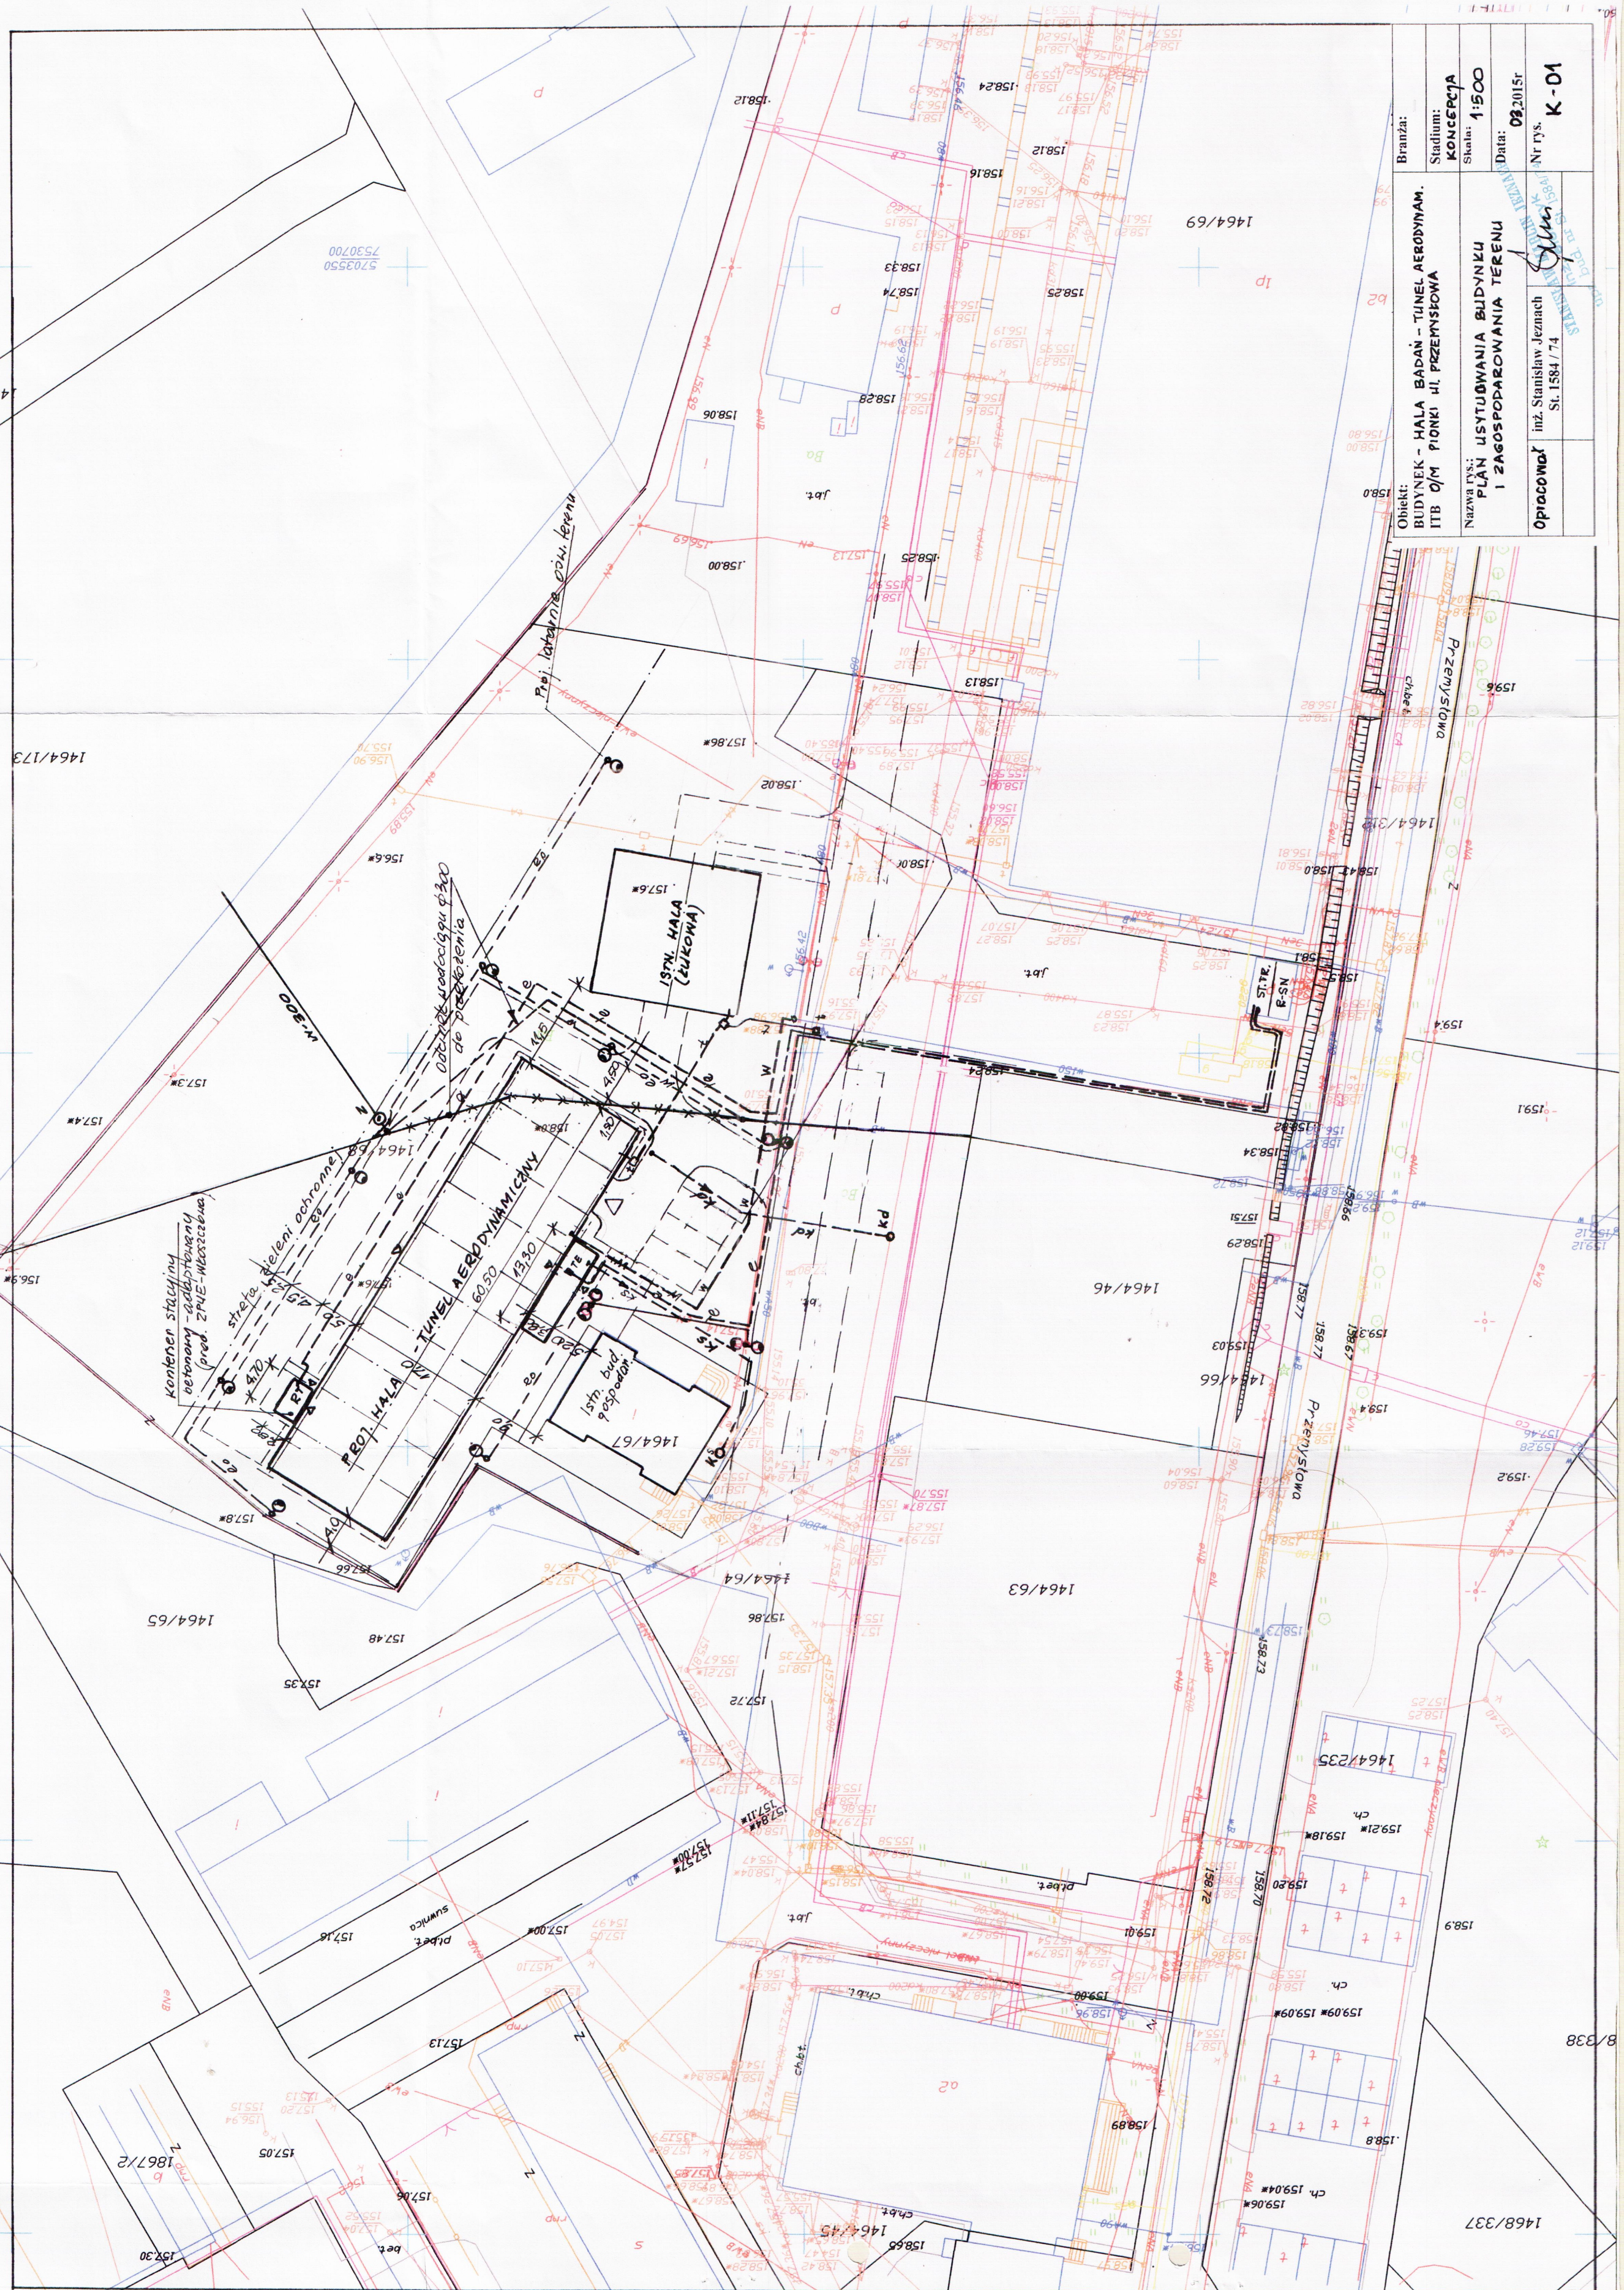
Obiekt:
BUDYNEK - HALA BADAŃ - TUNEL AERODYNAM.
ITB O/M PIONKI ul. PRZEMYSŁOWA
Nazwa rys.:
PLAN USYTUOWANIA BUDYNKU
I ZAGOSPODAROWANIA TERENU
Opracował
inż. Stanisław Jeznach
St. 1584 / 74
Branża:
Stadium: KONCEPCJA
Skala: 1:500
Data: 03.2015r
Nr rys. K-01
PROJ. HALA O/M - TUNEL AERODYNAMICZNY
ISTN. HALA (ŁUKOWA)
Istn. bud. gospodar.
ST.TR. R-SN
kontener stacyjny betonowy - adaptowany (prod. ZPUE-Włoszczowa)
strefa oddzieleni ochronne
odcinek wodociągu Φ300 do przełożenia
Proj. latarnie oświ. terenu
W-300
Przemysłowa
1464/173
1464/69
1464/318
1464/46
1464/66
1464/63
1464/64
1464/65
1464/67
1464/68
1464/235
1464/45
1468/337
1867/2
5703550
7530700