



SEKCJA 1

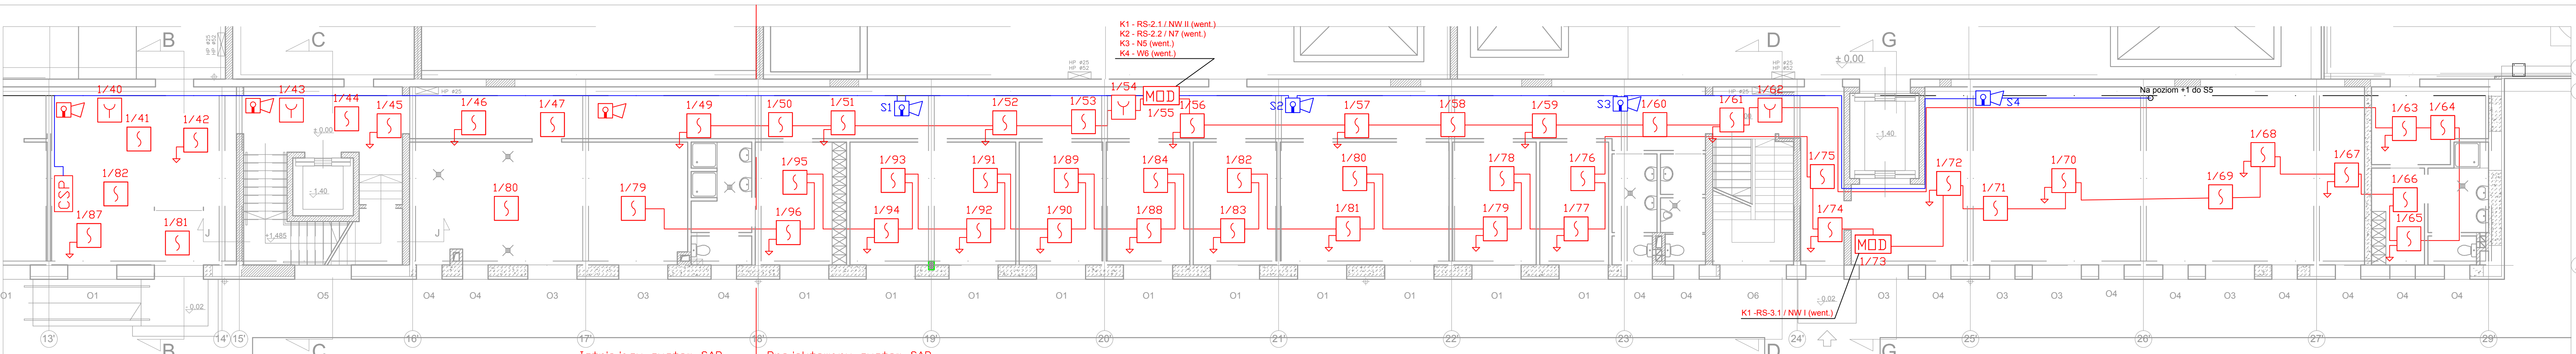

SEKCJA 2

Istniejący system SAP | Projektowany system SAP

BUDYNEK USŁUGOWO - BIUROWY, RZUT PARTERU

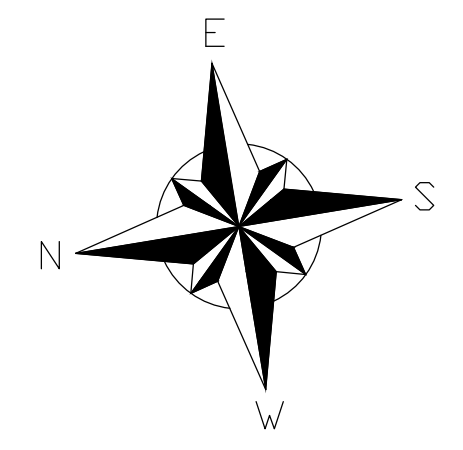

UWAGA:
* WYMIARY SPRAWDZIĆ W NATURZE



RAMSEC Rafał Marcinkowski
Siedziba: Piaseczno 52, 05-660 Warka
Biuro: ul. Ksawerów 21, 02-656 Warszawa
tel.(22) 5664320

Stadium:
PRZEBUDOWA I REMONT HALI W PIONKACH
NA POTRZEBY
ZAKŁADU BADAŃ OGNIOWYCH ITB
PIONKI, UL. PRZEMYSŁOWA 2

PROJEKT WYKONAWCZY
BUDYNEK USŁUGOWO-BIUROWY

Branża: TELETECHNIKA

Projektant:
Łukasz Zwoliński

Sprawdzający:
Rafał Marcinkowski

Nazwa rysunku: ROZBUDOWA SYSTEMU SAP RZUT PARTERU

Skala: Data: 08.2018 Rys. 1