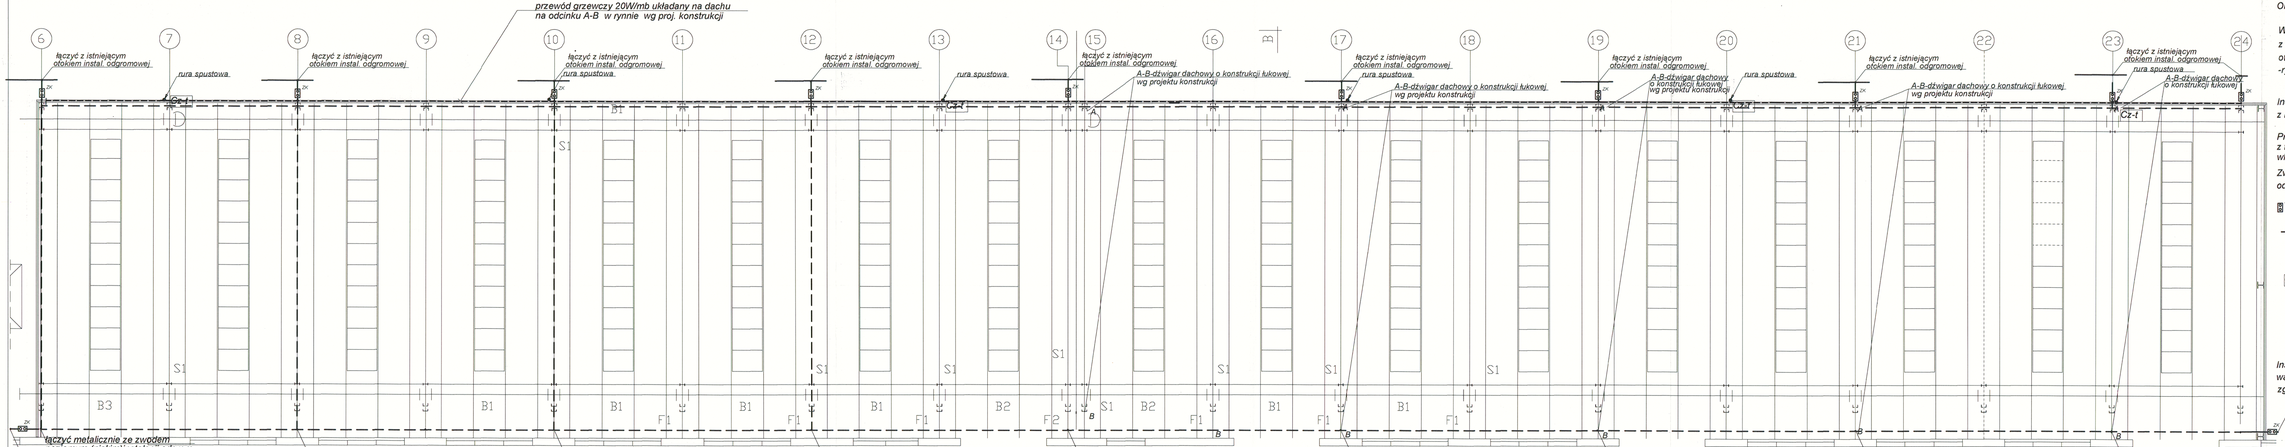


Objaśnienia:

Wykorzystać istniejący uziom otokowy wykonany zgodnie z dokumentacją projektową powykonawczą -rasa otoku pokazana w dokumentacji projektowej powykon. -rys. nr El-12 z 09.2007r. (podpis projektanta bez daty)

Instalacja odgromowa zostanie wykonana zgodnie z normą nr PN-EN 62303

Przewody odprowadzające na ścianie ułożyć z taśmy z taśmy stalowej ocynk. 25x4mm mocowanej do blachy wkrętami

Zwody pionowe łączyć z istniejącym otokiem instalacji odgromowej

- złącze kontrolne do montażu na ścianie budynku
- zwody poziome niskie -drut stalowy ocynkowany śr 8mm instalowany na wspornikach przyklejanych z tworzywa
- Cz-t -czujnik temperatury i wilgotn. instalować przy wpustach dachowych
- A-B -dźwigar dachowy o konstrukcji łukowej łączyć metalicznie z przewodami odprowadzającymi instalacji odgromowej

Instalacja i mocowanie przewodów grzejnych do ogrzewania pomieszczeń i zapobieganie oblodzeniu wykonać zgodnie z normą nr PN-IEC 800:1998

łączyć metalicznie z otokiem istniej.hali produkc.

BIURO INŻYNIERSKIE - ANTOSIK
Czeremcha 2/4 02-443 Warszawa tel. 863 72 83

Nazwa inwest. obiektu	Instytut techniki budowlanej | Oddział Mazowiecki w Pionkach 26-670 Pionki ul. Przemysłowa 3 działka nr 1464/93 obręb Pionki			
Tytuł rysunku	PLAN INSTALACJI ELEKTRYCZNEJ, UZIEMIENIE, WYKAZ MATERIAŁÓW			
Faza projektu	Projekt budowlany	Branża	Elektryczna	
Projektował	inż.Halina Korycka	tn-7976		09.09.2016
Sprawdził	inż.Paweł Nikulski	tn-027/84		09.09.2016
		Nr upr.	Podpis	Data

Skala 1:100

Nr rys E-01