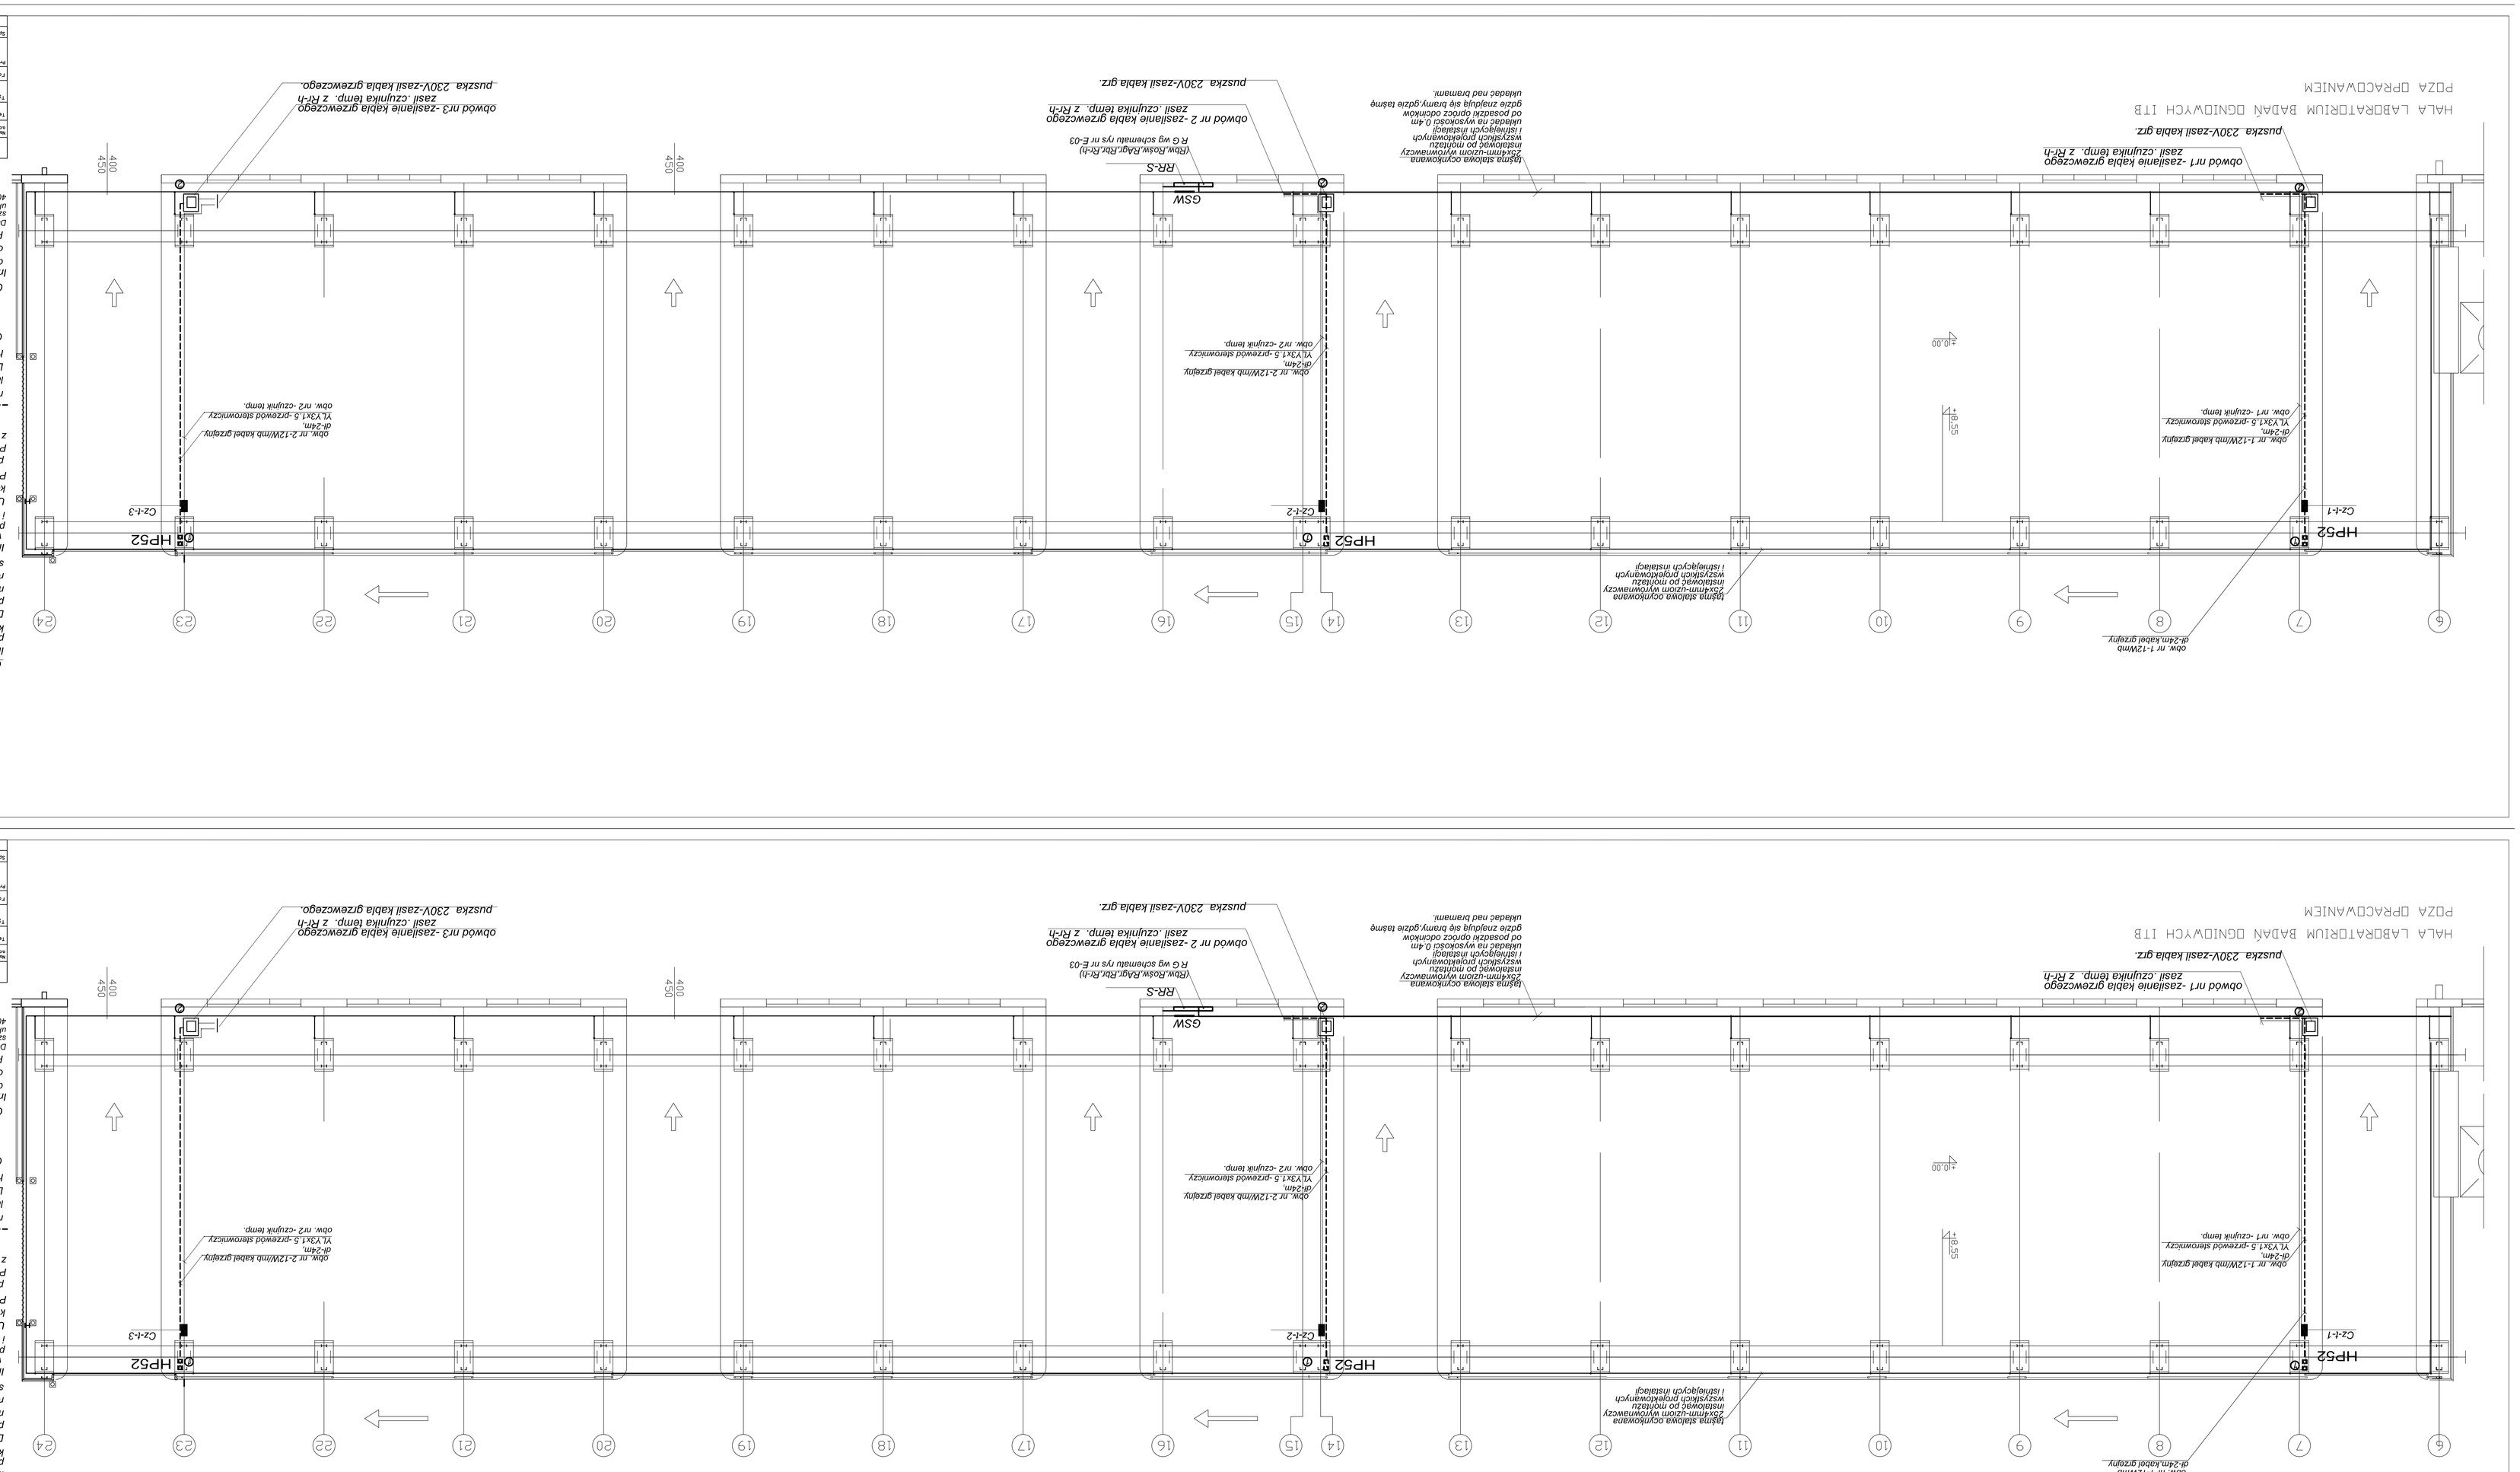

Odsłanianie.
Instalacje wyrównawcze układać na uchwytach po montażu kanałów wentylacyjnych i korytek kablowych
Do magistrali instalacji wyrównawczej należy przyłączyć stalową konstrukcję budynku, metalowe instalacje rurowe,obudowy rozdzielnic,korytka kablowe, torowisko suwnicy itp.
Instalacje wyrównawcze układać na płytach warstwowych na uchwytach po montażu wszystkich pojedynczych i istniejących instalacji
Użtom wyrównawczy łączyć z każdym słupem konstrukcyjnym budynku.
Przy montażu posłpować zgodnie z instrukcją producenta zastosowanych płyt warstwowych.
Połączenia wyrównawcze wykonać zgodnie z normą EN-62305-4:2006 -kwiecień 2009
---------- -kabel grzejny ułożony wzdłuż rury od spodu,mocowanie za pomocą samoprzylepnej taśmy AL o szerokości min. 50mm.
Lokalizacja czujnika -przy podłączeniu do hydrantu.
CZ-t -czujnik temperatury (-10 +10st C)
instalować na urzch instalac.
Czujnik umieścić na górnej części powierzchni rury ktory musi ścikle przylegać do rury.
CZ-t-3 -czujnik temperatury obw. grzejnego nr 3
instalacja i mocowanie przewodów grzejnych do ogrzewania pomieszczeń i zapobiegawnie oblodzeniu wykonać w oparciu o normę
Dodatkowa ochrona od porażeń
szybkie wyłączenie
uład sieci -TN-S
400/230V

Nazwa obiektu	BUDYNEK TECHNIK budowlano	Skala	Rozmiar A	Nr rys
	Cisza+sus 3/4 62-443 Vor52sus tel 063 72 83			
Temat projektu	Instalacje elektryczne i fotowoltaiczne	Data	Podpis	Uwagi
Faza projektowa	PROJEKT wykonawczy	Branża	Elektryczna	
Projektował	mgr.inż. Robert Kot	12.2016		Skala 1:100
Sprawdził	mgr.inż. Robert Kot	12.2016		E-08