NZP-005
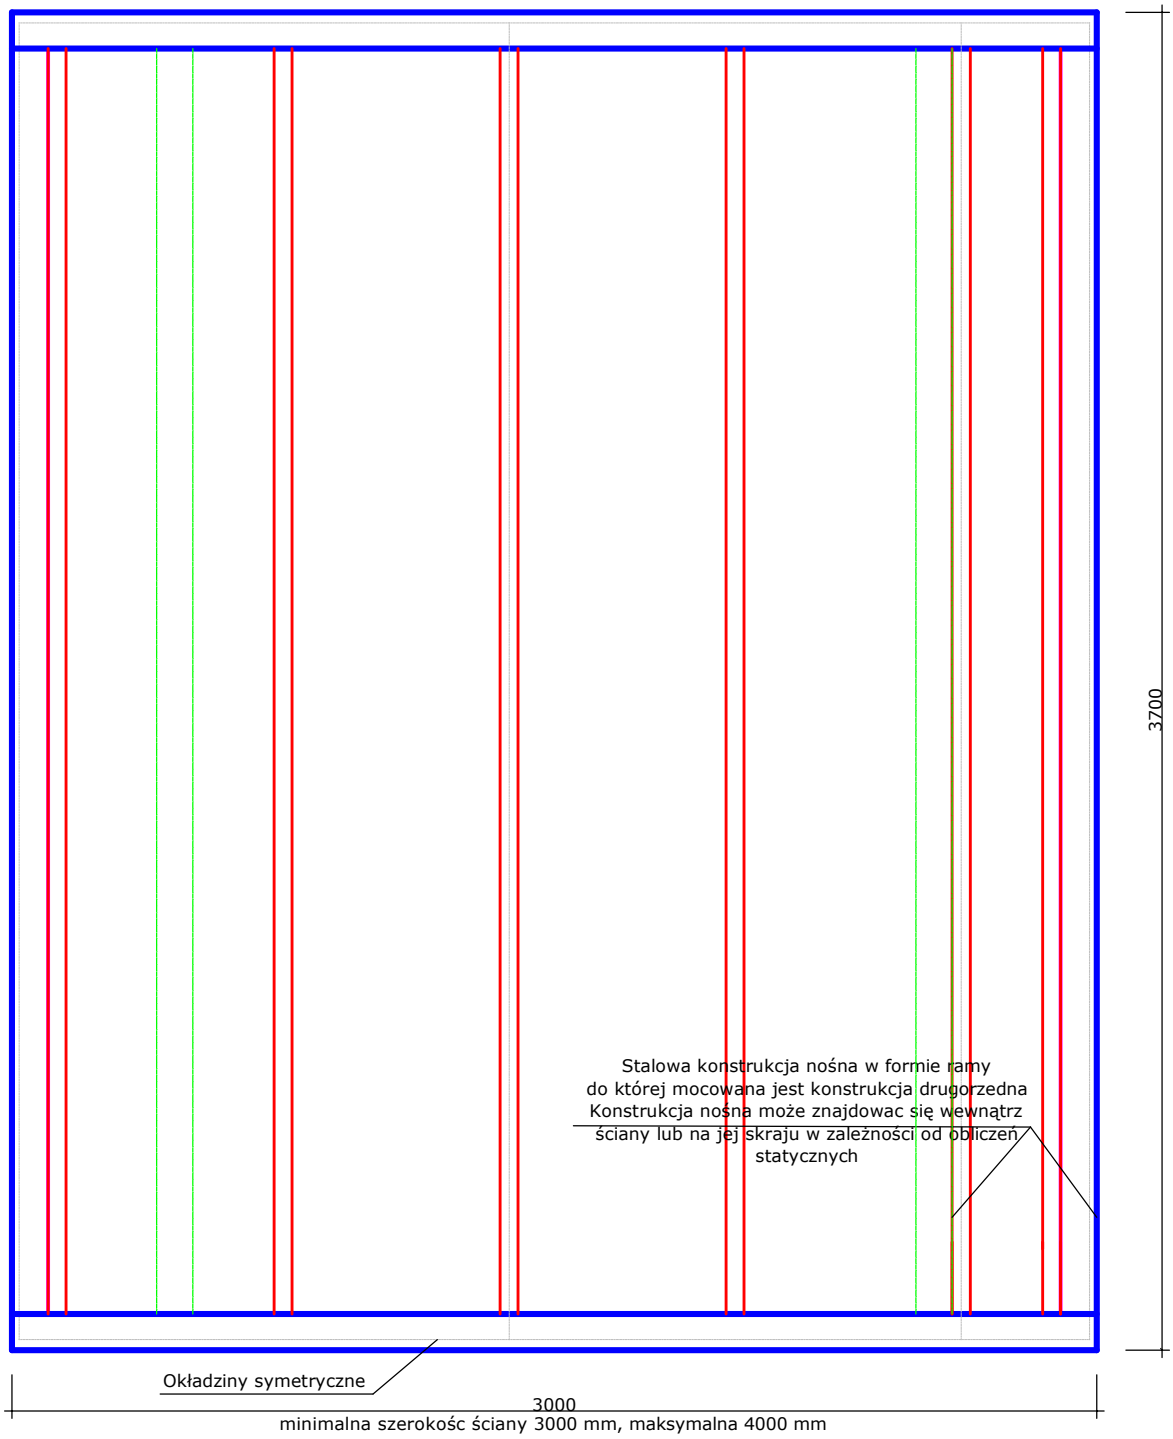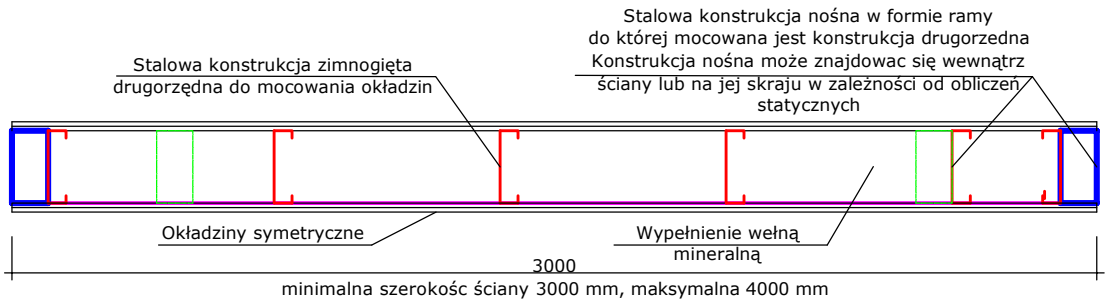
Ściana nośna o konstrukcji stalowej z okładzinami